

	Republika e Kosovës Republika Kosova – Republic of Kosovo Komuna e Prishtinës Opština Priština – Municipality of Prishtina	PRISHTINA 
---	--	---

Në bazë të nenit 21 të Ligjit për Planifikimin Hapësinor Nr. 04/L-174 dt. 23.08.2013, nenit 18 të Ligjit për Ndërtim Nr.04/L-110 dt. 31.05.2012, nenit 21, 22, dhe 44 të Ligjit për Procedurën e Përgjithshme Administrative Nr.05/L-031 dt.21.06.2016, nenit 17, pika “d” të Ligjit për Vetëqeverisjen Lokale Nr.03/L-040 dt.20.02.2008, nenit 15 pika “d” e Statutit të Komunës së Prishtinës Nr.110-391 dt. 25.02.2010 dhe Udhëzimit Administrativ të MMPH-së Nr.06/2017 dt. 23.05.2017 për caktimin e procedurave për përgatitjen dhe shqyrtimin e kërkesave për kushte ndërtimore, leje ndërtimore dhe leje rrërimi për kategorinë e I-rë dhe të II-të të ndërtimeve, dhe në bazë të kërkesës 05 Nr.350/02-46117/25 dt.03.04.2025 (*sipas E-Leja KK-0194*), në emër të aplikuesit/pronarit Avdyl Haliti nga Prishtina, për caktimin e kushteve ndërtimore për hartimin e dokumentacionit ndërtimor/projektit ideor për ndërtimin e shtëpisë individuale banimore-shtëpi familjare, në lagjen “Kolovicë”, në Prishtinë, në kuadër të Planit Zhvillimor Urban - PZHU-së në Prishtinë, Drejtoria e Urbanizmit dhe Mjedisit e Komunës së Prishtinës, në procedurë të rregullt administrative, me datë 29.05.2025, merr këtë:

V E N D I M

PËR CAKTIMIN E KUSHTEVE NDËRTIMORE

I. I Caktohen kushtet ndërtimore aplikuesit/pronarit Avdyl Haliti nga Prishtina, sipas kërkesës 05 Nr.350/02-46117/25 dt.03.04.2025 (*sipas E-Leja KK-0194*), për hartimin e dokumentacionit ndërtimor/projektit ideor për ndërtimin e shtëpisë individuale banimore - shtëpi familjare, me etazhitet B+P+1, në kuadër të Planit Zhvillimor Urban - PZHU-së në Prishtinë, konkretisht në kuadër të parcelës kadastrale nr. 10738-0 ZK Prishtinë.

II. Lokacioni i parcelës kadastrale të lartëcekur, për të cilin caktohen kushtet ndërtimore, sipas dokumenteve të planifikimit hapësinor, përfshihet në kuadër të Planit Zhvillimor Urban - PZHU-së, i miratuar sipas Vendimit të Kuvendit të Komunës së Prishtinës 01 nr. 035-181427 dt. 24.09.2013, dhe kjo zonë është e planifikuar me destinim “ndërtim individual”.

Për parametrat, kriteret urbane dhe kushtet e ndërtimit sipas PZHU-së, kërkuuesi është informuar përmes “Informim nga Plani Zhvillimor Urban – PZHU-së”, me referencë nr. 04-350/01-84667/23 dt.27.04.2023, të lëshuar me dt.23.05.2023, lëshuar nga Drejtoria e Planifikimit Strategjik dhe Zhvillim të Qëndrueshëm të Komunës së Prishtinës, përmes sistemit online.

III. Gjendja ekzistuese e lokacionit - parcelës kadastrale të trajtuar, sipas gjendjes kadastrale, faktike dhe dokumenteve të planifikimit hapësinor, është:

- Numri, sipërfaqja, pronari dhe klasa e kualitetit të parcelës kadastrale, është:
 - Nr.10738-0 ZK. Prishtinë;.....S=857m²;.....Avdyl Haliti.....“Jo Pjellore”;
- E drejta pronësore-juridike është private, në bazë të kopjes së planit dhe certifikatës së njësisë kadastrale;
- Në kuadër të parcelës kadastrale të lartcekur, bazuar edhe në incizimin gjeodezik, nuk ka ndërtime ekzistuese;
- Është tokë urbane, me infrastrukturë: rrugë, ujë, kanalizim, elektrikë, etj;
- Terreni është realitivisht i pjerrë me pjerrtësi ~5.0m’, në drejtimin lindje-perëndim;
- Qasja në parcelat kadastrale nr. 10738-0 ZK Prishtinë, bëhet përmes parcelë kadastrale /rrugës publike ekzistuese “Ali Pashë Gucia”;

- Në kuadër të perimetrit prej 50m' të parcelës kadastrale në fjalë, përfshihen ndërtesa individuale banimore;

IV. Kushtet ndërtimore për hartimin e dokumentacionit ndërtimor/projektit ideor, për rregullimin e hapësirës dhe realizimin – ndërtimin shtëpisë individuale banimore - shtëpi familjare, me etazhitet B+P+1, në kuadër të “Planit Zhvillimor Urban” - PZHU- së,” në Prishtinë, përcaktohen bazuar në parametrat, kriteret dhe kushtet urbane, dhe ato janë:

- Organizimi dhe qasja në parcelë, pozicionimi, gabariti, etazhiteti i ndërtesave, raporti i tyre me vijën rregulluese dhe ndërtimore, si dhe distancat nga kufiri i parcelës, rrugët dhe vend parkimet e planifikuara, si dhe kushtet tjera për rregullimin e hapësirës, të jenë në tërësi sipas prezantimit grafik të përshkruar në Planin e lokacionit - “zgjidhja urbane” bashkangjitur këtij vendimi për caktimin e kushteve ndërtimore;
- Destinimi i shfrytëzimit, sipas Planit Zhvillimor Urban – PZHU-së, është ndërtim individual;
- Me këto kushte ndërtimore në kuadër të parcelës kadastrale planifikohet ndërtimi i ndërtesës individuale banimore/shtëpi familjare, me sipërfaqe ndërtimore, shtrirje dhe etazhitet, sipas llogarive dhe projekt propozimit, si në vijim:
 - Shtëpi familjare / sipërfaqe totale $S = 387.71 \text{ m}^2$;
 - $S = 297.15 \text{ m}^2$ - mbi tokë (niveli më i ulët dhe më i lartë/0.00m'/690.0'; +740.0/697.40;
 - $S = 90.56 \text{ m}^2$ nën tokë/(niveli-3.00m'/687.00),
 - Etazhitet: B+P+1.
- Parcelat dhe pjesët e parcelave kadastrale për organizimin – rregullimin e shtëpija individuale banimore - shtëpi familjare, konkretisht të trajtuara në parcela ndërtimore/sipërfaqe brenda vijës rregulluese, për realizimin e kompleksit me ndërtesa individuale banimore – shtëpi familjare, janë:
 - nr.10738-0 me $S = 857 \text{ m}^2$
 - **Sipërfaqe totale $S = 857 \text{ m}^2$**
- Destinimi i shfrytëzimit të ndërtesës së kompleksit, të jetë për banim individual / shtëpi familjare, si dhe me hapësira përcjellëse, si: kthina teknike, depo dhe hapësira garazhesh, ndërtime në shërbim të kompleksit etj. (sipas projekt propozimit);
- Etazhiteti sipas PZHU-së është I ÷ III etazhe mbi tokë, (sipas projekt propozimit B+P+1);
- Koeficienti i shfrytëzimit të parcelës ndërtimore (ISHP), në kuadër të kompleksit, konkretisht shfrytëzimi i parcelës brenda vijës rregulluese, për vendosjen e ndërtesës në bazën-gabaritin e përdhësës ose suteranit, sipas PZHU-së, lejohet max. 0.3 (30%), dhe sipas llogarive, kjo sipërfaqe është:
 - $S = 857 \text{ m}^2 \times 0.2 (20\%) = 171.40 \text{ m}^2$ / lejuar për parcelën minimale, sipas PZHU-së,
 - $S = 857 \text{ m}^2 \times 0.3 (30\%) = 257.10 \text{ m}^2$ / lejuar për parcelën maksimale, sipas PZHU-së,
 - $S = 144.01 \text{ m}^2$ / 16.80 %, sipas projekt propozimit /
- Koeficienti i shfrytëzimit maksimal të parcelës kadastrale-parcelës ndërtimore (ISHPN), konkretisht shfrytëzimi i parcelës brenda vijës rregulluese, për vendosjen e ndërtesës në bazën-gabaritin e bodrumit, është max. 60%, me kusht që pjesa e nëntokës që shtrihet jashtë gabaritit të tij, nuk e tejkalon nivelin e trotuarit, bazuar në paragrafin II, pika 1. të Vendimit 01 Nr. 031-185481 dt. 14.08.2015, të Kryetarit të Komunës së Prishtinës;
 - $S = 857 \text{ m}^2 \times 0.6 (60\%) = 514.20 \text{ m}^2$ / sipas Vendimit të Kryetarit,/
 - $S = 90.56 \text{ m}^2$ / sipas projekt propozimit;
- Koeficienti i shfrytëzimit të parcelës ndërtimore për hapësira gjelbëruese (GSI), bazuar në paragrafin II. pika 2. të Vendimit 01 Nr. 031-185481 dt. 14.08.2015, të Kryetarit të Komunës së Prishtinës, është 0.4 (40%), dhe përjashtimisht kur ndërtohet kulmi me gjelbërim, 0.3 (30 %), me gjelbërim të lartë dhe të ultë, si dhe hapësira të organizuara për sport dhe rekreacion, dhe sipas llogarive, kjo sipërfaqe është:
 - $S = 857 \text{ m}^2 \times 0.4 (40\%) = 342.80 \text{ m}^2$ / sipas Vendimit të Kryetarit,/
 - $S = 423.33 \text{ m}^2$ / 49.4 %, sipas projekt propozimit;/
- Koeficienti i ndërtimit (ISPN) sipas Planit Zhvillimor Urban-PZHU, është 0.6÷0.8. Trajtimi i sipërfaqeve ndërtimore për etazhet ndërtimore do të bëhet – llogaritet, si në vijim: **100%** për

etazhet mbi kuotën ± 0.00 , 50% për etazhet me vëllim mbi **51%** apo së paku njëra ballore mbi nivelin e tokës - **suteren**, dhe **0%** për etazhet e nëntokës, dhe sipas llogarive, kjo sipërfaqe është:

- $S = 857 \text{ m}^2 \times 0.6 (60\%) = 514.20 \text{ m}^2$ / lejuar sipas PZHU-së,
- $S = 857 \text{ m}^2 \times 0.8 (80\%) = 685.60 \text{ m}^2$ / lejuar sipas PZHU-së /,
- $S = 297.15 \text{ m}^2 / 34.67 \%$, sipas projekt propozimit;

- Bazuar në nenin III. të Vendimit të Kryetarit të Komunës së Prishtinës, protokolluar me numrin 01nr.031-185481 dt. 14.08.2016, për shkaqe të kursimit dhe efijencës së energjisë, sipërfaqja që zë shtresa e "termoizolimit", nuk përfshihet në kalkulimin e sipërfaqes së përgjithshme ndërtimore e as në kalkulimin për taksë të lejes ndërtimore;
- Bazuar në kriteret e PZHU-së, distanca minimale në mes ndërtesave të jetë $1.0 \times H$ (ku H, është lartësia mbi tokë e ndërtesës), kurse e ndërtesës me kufirin e parcelës fqinje $0.5 \times H$. Te fasadat anësore dhe të pasme, pa hapje apo me hapje të kthinave sekondare, kjo distancë mund të zvogëlohet apo të ndërtohet në kufi të parcelës, me pëlqim të vërtetuar nga pronari i parcelës fqinje. Në rastet kur ndërtohet në kufi, në atë fasadë nuk lejohen hapje;
- Qasja ekzistuese dhe ajo e planifikuar e parcelave kadastrale të lartëcekura, është përmes rrugës lokale publike ekzistuese, gjegjësisht rrugës "Ali Pashë Gucia".
- Distanca minimale e ndërtesave-vija ndërtimore nga bordurat e rrugëve – rrugët e qytetit do të jenë:
 - jo më pak se 5.00 m për rrugë me gjerësi deri në 7.00 m ;
 - jo më pak se 7.50 m për rrugët me gjerësi $7.00 \div 15.00 \text{ m}$;
 - jo më pak se 10.00 m për rrugët me gjerësi mbi 15.00 m ;
- Për shtëpitë individuale të banimit, duhet të sigurohet 1 vendparkim, për një njësi banimi; Parkimi i jashtëm mund të planifikohet brenda vijës rregulluese duke mos e tejkaluar kushtin prej 40% për gjelbërim, sipas Vendimit të kryetarit të Komunës së Prishtinës nr. 01-031-185481 dt. 14.08.2015;
- Në kuadër të kompleksit të parashihet hapësira për vendosjen e mbeturinave;
- Arkitektura-dukja e jashtme (fasada) e ndërtesës dhe materializimi i tyre, të jetë me materiale bashkëkohore dhe me masa të efijencës së energjisë, dhe ti përshtatet ambientit për rreth;
- Zgjidhja e kulmit duhet të projektohet dhe të ekzekutohet ashtu që të jetë në harmoni me projektin arkitektonik dhe uji i strehëve duhet të pikojë brenda parcelës ndërtimore;
- Të bëhet aplikimi i të gjithave kushteve tjera urbane dhe arkitektonike të përcaktuar në kriteret dhe parametrat urban të PZHU-së, si dhe me normat dhe standardet tjera të planifikimit.

V. Kyçja në infrastrukturë – marrja e pëlqimeve nga KEDS-i dhe KUR "Prishtina", bëhet me aplikim nga kjo drejtori. Për aplikim nevojitet prezantimi i dokumentacionit, me përcaktim të vendeve për kyçe në rrjetet përkatëse, dorëzuar veçantë në CD, me përmbajtje si në vijim:

- Emri (prindi) mbiemri i aplikuesit dhe numri i identifikimit dhe adresa;
- Informatën mbi lokacionin-adresa e saktë e hapësirës ndërtuese;
- Kopjen e planit dhe certifikatën e njësisë kadastrale;
- Planin e situacionit (dispozita urbanistike pjesë përbërëse e kushteve ndërtimore) dhe pamjen në ortofoto të lokacionit me hapësirën ndërtuese;
- Përshkrimin teknik të objektit (destinimi dhe kapaciteti i nevojshëm për elektrike dhe ujë).

Kyçja në infrastrukturë për ngrohje qendrore të bëhet në rrjetin ekzistues, pas sigurimit paraprak të kushteve detale dhe pëlqimit për kyçe nga "Termokos"-Ngrohtorja e Qytetit sh.a. dhe PTK.

VI. Dokumentacioni ndërtimor - projekti ideor, të hartohet nga ekipi me përgatitje të lartë profesionale dhe me kualifikime përkatëse për secilën fazë të projektit, duke u bazuar në kushtet ndërtimore të caktuara në pikën IV, projekt propozimin e prezantuar, "Rregulloren mbi normat minimale teknike për ndërtesat e banimit në bashkëpronësi" të MMPH nr.03/2016 dt.04.11.2016 bazuar në UA nr. 33/2007 për kushtet teknike të objekteve ndërtimore për qasjen e personave me aftësi të kufizuara, normave teknike për siguri nga zjarri si dhe normave dhe standardeve tjera për projektim të kësaj kategorie të ndërtesave, të dorëzohet në tre (3) kopje të shtypura, dhe një (1) digjitale dhe të përmbajë:

- Lokacionin e parcelës ndërtimore në kuadër të zonës;

- Planin e situacionit të gjerë, në diametër prej 50m', me ndërtesat ekzistuese dhe të planifikuara, në përpjesë 1:500 apo 1:1000, punuar në bazë të incizimit gjeodezik të parcelës ndërtimore me rrethinë, si dhe me pozicionim të ndërtesës së projektuar dhe infrastrukturës rrugore, në sistemin koordinativ KOSOVAREF 01;
- Planin e situacionit të parcelës, në përpjesë 1:200 ose 1:500, me dimensione të shënuara, horizontale dhe vertikale-kuota të lartësisë dhe me pozicionim të ndërtesës në sistemin koordinativ KosovaREF01, duke përfshirë edhe kuotat vertikale të platove, trotuareve, rrugëve dhe hyrjeve në përdhese, me kuota të shënuara, relative dhe absolute;
- Të gjitha bazat, prerjet dhe dukjet e fasadave, në përpjesë 1:100, për ndërtesën e projektuar, duke përfshirë edhe kuotat vertikale të hyrjeve në përdhese dhe etazheve tjera, me kuota të shënuara, relative dhe absolute;
- Dukja e jashtme e ndërtimit, tridimensionale - perspektivë;
- Planin me vendin e qasjes në ujësjellës dhe kanalizim, në përpjesë 1:100;
- Planin me vendin e qasjes në furnizim me energji elektrike në përpjesë 1:100;
- Përshkrimin teknik të punëve ndërtimore;
- Paramasën dhe parallogarinë e punëve ndërtimore dhe ndërtimore zejtare;
- Detajet karakteristike dhe të nevojshme, në përpjesë 1:5, 1:10 apo 1:20;
- Situacionin me përshkrimin teknik të "Organizmi dhe masat e sigurisë në vend ndërtim";
- Masat propozuese për fizikën ndërtimore dhe atë të mbrojtjes nga zhurma, me analiza dhe masa konkrete;
- Deklaratën e projektuesit për fazat e nevojshme.

VII. Paga e kompensimit për ndërrimin e destinimit të tokës bujqësore – meqenëse parcelat kadastrale nr. 851-8 dhe 851-9 ZK Prishtinë, në bazë të certifikatës së njësisë kadastrale, janë të evidentuara me lloj të shfrytëzimit të parcelës – “Jo Pjellore”, kërkohet që paraprakisht të bëhet pagesa e kompensimit për ndërrimin e destinimit të tokës në tokë ndërtimore, konform nenit 11, 13 dhe 14 të ligjit nr. 02/L-26 për Tokën Bujqësore dhe nenit 8, 9 dhe 14 të Udhëzimit Administrativ të MBPZHR Nr. 41/2006, për ndërrimin e destinimit të tokës bujqësore, që e rregullojnë këtë fushë. Sipërfaqja e tokës bujqësore, të cilës do t'i ndërrohet destinimi, do të regjistrohet si tokë ndërtimore, në regjistrin kadastral, pas realizimit të pagesës së kompensimit për ndërrimin e destinimit të tokës bujqësore për sipërfaqen prej $S=857m^2$.

Ky kompensim – pagesë do të realizohet në Drejtorinë e Kadastrit të Komunës së Prishtinës, në fazën e zhvillimit të procedurës administrative për marrjen e Lejes Ndërtimore.

VIII. Marrëveshja për infrastrukturë – bazuar në nenin 23 të Ligjit Nr.04/L-110 për Ndërtim dhe në nenin 10 dhe 11 të “Rregullore mbi Taksën administrative për dhënien e lejes së ndërtimit dhe Tarifën për rregullimin e infrastrukturës” 01 nr. 434/01–0094474/17 dt. 24.04.2017, obligohet Drejtoria e Investimeve Kapitale dhe Menaxhimit të Kontratave të Komunës së Prishtinës, të vlerësojë një ngarkesë për të rimbursuar koston për krijimin, përmirësimin, zgjerimin apo riparimin e infrastrukturës, dhe të arrijë marrëveshje për infrastrukturë me bashkëpronarët/investitorët. Me aplikacionin për leje ndërtimore të dorëzohet dokumentacioni i nevojshëm, në dosje të veçantë, i cili përmes aktit përcjellës, do të procedohet, nga kjo drejtori, në kompetencë të Drejtorisë së Investimeve Kapitale dhe Menaxhimit të Kontratave të Komunës së Prishtinës, për arritjen e kësaj marrëveshjeje. Dokumentacioni i përgatitur duhet të përmbajë:

- Dëshminë mbi pronësinë për parcelën kadastrale/certifikatën e njësisë kadastrale dhe kopjen e planit (kopje);
- Vendimi për caktimin e kushtet ndërtimore, së bashku me situacionin e miratuar, të lëshuar nga kjo drejtori;
- Certifikatën e regjistrimit të biznesit të kompanisë investuese;
- Kontratën për bashkëinvestim (nëse është prezantuar në kërkesën për leje ndërtimore);
- Autorizimin për përfaqësim (nëse është prezantuar në kërkesën e lejes ndërtimore);
- Kopjen e letërnjoftimit të kërkuarit/ve (bashkëpronarëve të parcelës-ave dhe investitorit);

IX. Paga e taksës administrative për dhënien e lejes së ndërtimit dhe tarifa për ndikimet nga rritja e densitetit të infrastrukturës, do të realizohet sipas “Rregullore mbi Taksën Administrative për

dhënien e lejes së ndërtimit dhe Tarifën për rregullimin e infrastrukturës”, 01nr.43/01-94474/17 dt. 24.04.2017, dhe “Rregullore për plotësimin dhe ndryshimin e rregullores mbi taksën administrative për dhënien e lejes së ndërtimit dhe Tarifën për rregullimin e infrastrukturës” 01nr.434/01-227572/23 dt.01.12.2023 dhe bazuar në dokumentacionin ndërtimor / projektin ideor, si pjesë përbërëse e kërkesës për leje ndërtimore. Pagesa e taksës dhe tarifës, sipas këtij paragrafi, do të realizohet sipas afatit kohor të përcaktuar në paragrafin 4 të nenit 16 të UA të MMPH-së Nr.06/2017 dt.23.05.2017, pas marrjes së konfirmimit për pagesë.

X. Vlefshmëria e vendimit të kushteve ndërtimore do të jetë një (1) vit, me mundësi të vazhdimit për një (1) vit tjetër, në rastet kur nuk ka ndërruar gjendja ekzistuese apo dokumenti i planifikimit hapësinor, dhe me aplikim para skadimit të afatit të vlefshmërisë.

A r s y e t i m

Aplikuesi/pronari Avdyl Haliti nga Prishtina, me kërkesën 05 Nr.350/02-46117/25 dt.03.04.2025 (sipas E-Leja KK-0194), ka kërkuar nga Drejtoria e Urbanizmit dhe Mjedisit e Komunës së Prishtinës, caktimin e kushteve ndërtimore për hartimin e dokumentacionit ndërtimor/projektit ideor, për ndërtimin e ndërtesës individuale banimore / shtëpisë familjare, me etazhitet B+P+1, në lokacionin e përshkruar në paragrafin I. të dispozitivit të vendimit për caktimin e kushteve ndërtimore.

Me kërkesë për kushte ndërtimore 05 Nr.350/02-46117/25 dt. 03.04.2025 (sipas E-Leja KK-0194), dhe gjatë fazës së zhvillimit të procedurës, është prezantuar dhe trajtuar dokumentacioni dhe provat, si në vijim:

- Dëshminë mbi pronësinë/certifikatën e njësisë kadastrale dhe kopjen e planit për parcelën kadastrale nr. 10738-0 ZK Prishtinë, e evidentuara në certifikatën e njësitë kadastrale P-71914059-10738-0 ZK Prishtinë, në emër të pronarit Avdyl Haliti nga Prishtina, të lëshuar nga Drejtoria e Kadastrit e Komunës së Prishtinës;
- Kopje të dokumentit të identifikimit të pronarit Avdyl Haliti;
- Incizimi gjeodezik për parcelat kadastrale nr. 851-8 dhe 851-9 ZK Prishtinë, i punuar nga kompania e licencuar gjeodezike “Geo Group” Sh.p.k, më nr. licensës 52.
- Certifikatën e regjistrimit të biznesit “AET Group” sh.p.k, me nr. unik identifikues 811485764;
- Fotot e lokacionit;
- Një kopje të dokumentacionit ndërtimor/projektit konceptual të ndërtesës individuale banimore - shtëpisë familjare, në kopje digjitale, të hartuar nga kompania projektuese “AET Group” shpk, nga Prishtina, me certifikatë të regjistrimit të biznesit nr. 811485764;

Drejtoria e Urbanizmit dhe Mjedisit, pas shqyrtimit të kërkesës për kushte ndërtimore 05 Nr.350/02-46117/25 dt. 03.04.2025 (sipas E-Leja KK-0194), dokumentacionit të prezantuar me kërkesë dhe atë gjatë fazës së zhvillimit të procedurës administrative, konsultimit të rregullativës ligjore në fuqi nga lëmi i planifikimit hapësinor, ndërtimit dhe procedurës së përgjithshme administrative, si dhe dokumentet e planifikimit hapësinor për hapësirën ku gjendet lokacioni-Plani Zhvillimor Urban në Prishtinë, si dhe konsultimit të projekt propozimit - Projektit konceptual me “zgjidhja urbane” të prezantuar, në mënyrë kronologjike, konstatoi se:

Parcela kadastrale, 10738-0 ZK Prishtinë, me sipërfaqe të përgjithshme, sipas certifikatës së njësisë kadastrale, S=857m², përfshihet në kuadër të Planit Zhvillimor Urban në Prishtinë, dhe sipas këtij plani, kjo hapësirë është e destinuar si hapësirë për ndërtimin e ndërtesave individuale banimore – shtëpive familjare, i cili destinim është konfirmuar përmes shkresës “Informim nga Plani Zhvillimor Urban-PZHU”, me referencë 04-350/01-84667/23 dt.27.04.2023, të datës 23.05.2023, lëshuar nga Drejtoria e Planifikimit dhe Zhvillimit të Qëndrueshëm e Komunës së Prishtinës, dhe i cili njëherit është destinim i propozuar nga aplikuesit.

Në vazhdim të procedurës, pas konstatimit se projekt propozimi është në harmoni me kriteret e Planit Zhvillimor Urban dhe me rregullativën tjetër ligjore në fuqi, kjo drejtori, duke u bazuar në nenin 18 të Ligji Nr.04/L-110 për Ndërtim dhe në pikën 1.2 dhe 1.2.2 të nenit 13 të Udhëzimit Administrativ të MMPH-së Nr.06/2017 për caktimin e procedurave për përgatitjen dhe shqyrtimin e

kërkesave për kushte ndërtimore, leje ndërtimore dhe leje rrënimi për kategorinë e I-rë dhe të II-të të ndërtimeve, kjo drejtori me datë 07.04.2025, ka vendosur njoftimin publik në hapësira të dukshme dhe frekuentuese të lokacionit dhe rrethinës në diametër prej 50m`, për të njoftuar publikun me synimet e pronarëve dhe investitorit, dhe i njëjti është lënë në dispozicion të tyre për 5 (pesë) ditë, për t'ju mundësuar të interesuarve paraqitjen e vërejtjeve dhe komenteve. Ky njoftim publik ka vazhduar të qëndrojë deri me datën 11.04.2025. Gjatë kësaj periudhe kohore, në postën elektronike zyrtare nuk ka arritur asnjë koment, vërejtje apo sugjerim.

Si konkludim përfundimtar, pas konstatimeve të lartë shënuara, dhe në dokumentacionin e prezantuar me prova të bashkangjitura, konsultimit të dokumenteve të planifikimit për hapësirën ku gjendet lokacioni Planit Zhvillimor Urban - PZHU-së, rregullativës ligjore në fuqi nga lëmi i planifikimit, ndërtimit dhe i procedurës së përgjithshme administrative, konkretisht nenit 18 të Ligjit për Ndërtim Nr. 04/L-110 dt. 31.05.2012, nenin 21 të Ligjit për Planifikim Hapësinor Nr. 04/L-174 dt. 31.07.2013, nenit 7 dhe 8 të UA të MMPH-së Nr.06/2017 dt. 23.05.2017 për përcaktimin e procedurave për përgatitjen dhe shqyrtimin e kërkesave për kushte ndërtimore, leje ndërtimore dhe leje rrënimi për kategorinë e I-rë dhe II-të të ndërtimeve”, projektit konceptual, dhe me që gjatë procedurës së njoftimit publik nuk është pranuar ndonjë ankesë apo sygjërim, kjo drejtori ka konstatuar se, kërkuuesi ka prezantuar të gjithë dokumentacionin e nevojshëm, dhe se projekti konceptual i prezantuar, është në harmoni me destinimin dhe kriteret e Planit Zhvillimor Urban në Prishtinë për atë hapësirë, si dhe në harmoni me rrethinën, andaj konstatohet se janë plotësuar të gjitha kriteret e parapara ligjore për caktimin e këtyre kushteve ndërtimore.

Nga sa u cek më lartë, u vendos si në dispozitiv të vendimit për caktimin e kushteve ndërtimore.

Shtojcë: Plani i Situacionit – “Situacioni i ngushtë”,


Udhëzim juridik: Pala e pakënaqur me këtë vendim, me ankesë mund ti drejtohet kësaj drejtorie brenda afatit prej 30 ditësh, duke llogaritur nga dita e marrjes në dorëzim të këtij vendimi. Bazuar në vlerësimin nga kjo drejtori, ankesa do të shqyrtohet apo do të përcillet te organi epror – MMPHI-ja.

Ky vendim u printua në 4 (katër) kopje identike dhe i dërgohet: Aplikuesit, në dosje të lëndës 05 Nr.350/02-46117/25 dt. 03.04.2025 (sipas E-Leja KK-0194), kësaj drejtorie dhe Qendrës për shërbim me qytetarë.

Kopja elektronike i dërgohet: Drejtorisë së Kadastrit dhe Drejtorisë së Planifikimit Strategjik.


DREJTORIA E URBANIZMIT DHE MJEDISIT E KOMUNËS SË PRISHTINËS
05 NR. 350/02-46117/25 dt. 29.05.2025

Zyrtari,
Bahtije Uka

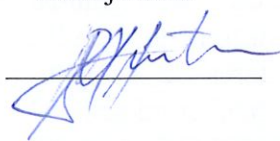

Udhëheqëse e Sektorit,
Nazife Krasniqi



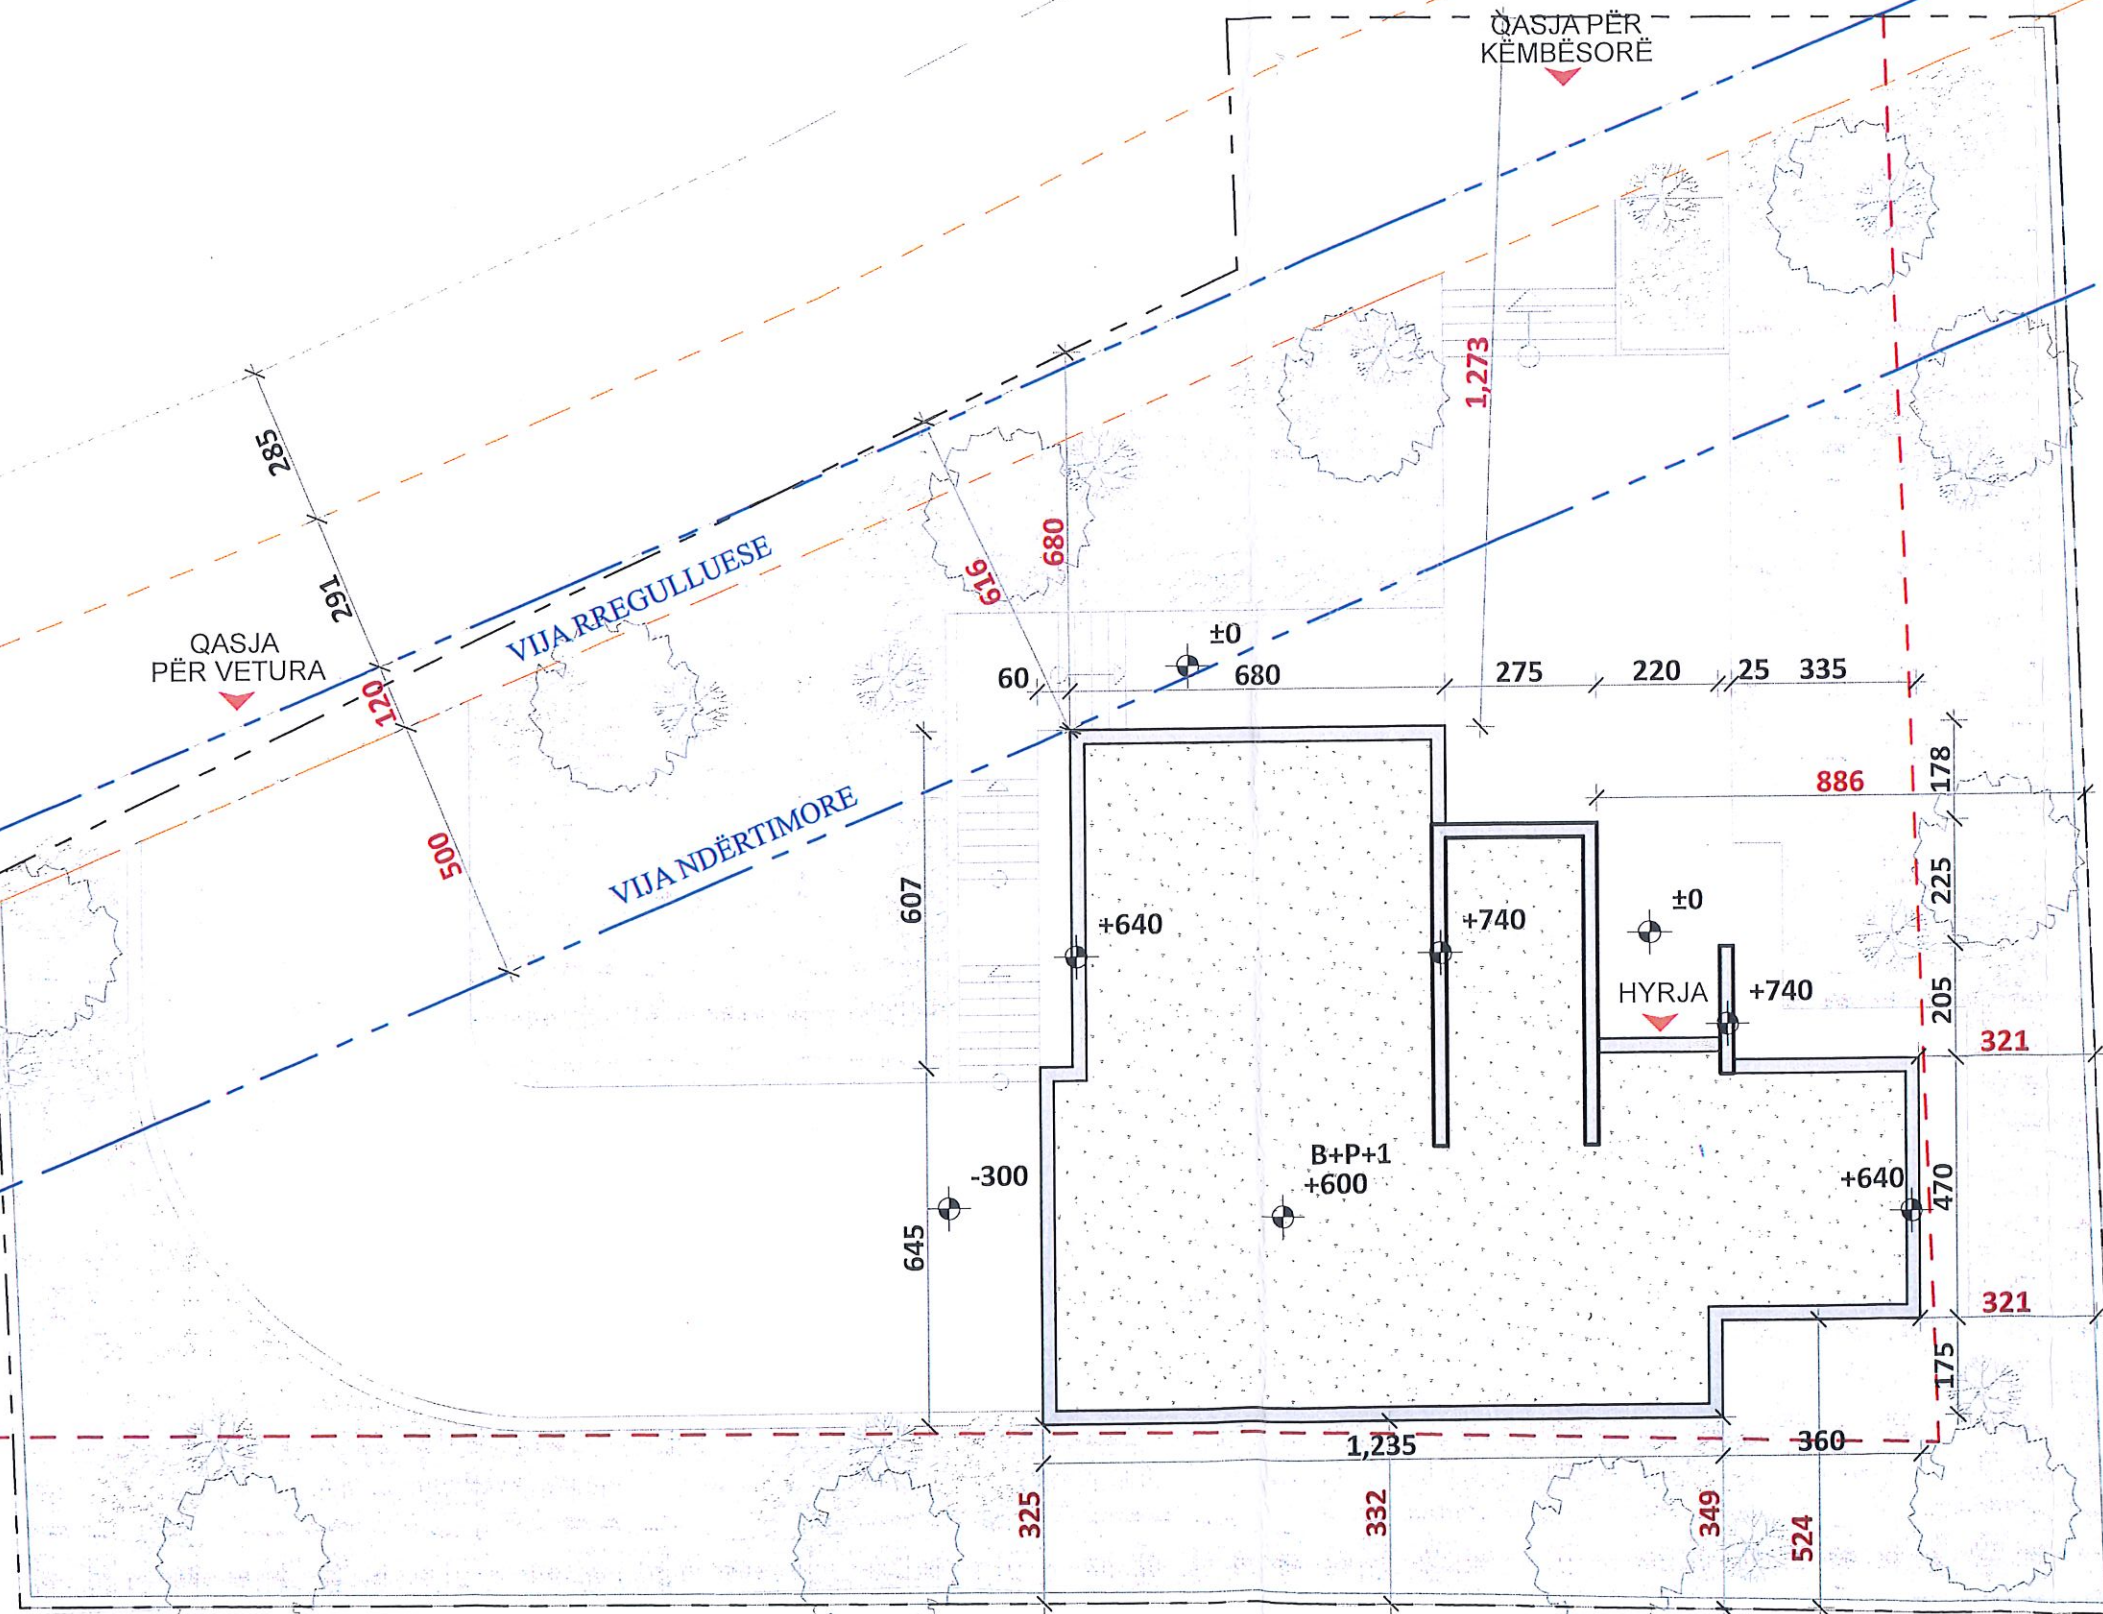

AET info:

Ph.D. Safete (Velju) Rexhepi, arkitekt
Ph.D. Zejnulla Rexhepi, arkitekt
aetgroupks@gmail.com
info@aetgroup.net
www.aetgroup.net
044-717-700
Rruga "B", Prishtinë

Pronar/Investitor:



AVDYL HALITI

Ndërtesa/destinimi:

Shtëpi Individuale

Etazhiteti:

B+P+1

Faza:

ARKITEKTURA

Vizatimi:

Situacioni i ngushtë

Përpjesa:

1:136.73

Nr. fletës:

09