

	Republika e Kosovës Republika Kosova – Republic of Kosovo Komuna e Prishtinës Opština Priština – Municipality of Prishtina	PRISHTINA 
---	--	--

Në bazë të nenit 21 të Ligjit për Planifikimin Hapësinor Nr. 04/L-174 dt. 23.08.2013, nenit 18 të Ligjit për Ndërtim Nr.04/L-110 dt. 31.05.2012, nenit 21 dhe 44 të Ligjit për Procedurën e Përgjithshme Administrative Nr.05/L-03 dt.21.06.2016, nenit 17, pika “d” të Ligjit për Vetëqeverisjen Lokale Nr.03/L-040 dt.20.02.2008, nenit 15 pika “d” e Statutit të Komunës së Prishtinës Nr.110-391 dt. 25.02.2010, Udhëzimit Administrativ të MMPH-së Nr.06/2017 dt.23.05.2017 për caktimin e procedurave për përgatitjen dhe shqyrtimin e kërkesave për kushte ndërtimore, leje ndërtimore dhe leje rrënimi për kategorinë e I-rë dhe të II-të të ndërtimeve, si dhe duke vendosur në bazë të kërkesës 05 Nr. 350/02-46975/25 dt.04.04.2025 (*sipas e-Leja, KKN-00158*) në emër të aplikuesit/pronarit Muharem Hondozi nga Prishtina, për caktimin e kushteve ndërtimore për hartimin e dokumentacionit ndërtimor/projektit kryesor, për ndërtimin e ndërtesës me destinim afarizëm, me etazhitet 2B+P+2, në kuadër të bllokut urban “ZI-12”, Tërësisë urbane “ZI”, të Planit Rregullues “Zona Ekonomike” në Prishtinë dhe Planit Zhvillimor Urban - PZHU-së, në Prishtinë, Drejtoria e Urbanizmit dhe Mjedisit e Komunës së Prishtinës, në procedurë të rregullt administrative, me datë 24.07.2025, merr këtë:

V E N D I M

PËR CAKTIMIN E KUSHTEVE NDËRTIMORE

I. Caktohen kushtet ndërtimore pronarit Muharem Hondozi nga Prishtinë, sipas kërkesës 05 Nr. 350/02-46975/25 dt.04.04.2025 (*sipas e-Leja, KKN-00158*), për hartimin e dokumentacionit ndërtimor/projektit kryesor/ideor, për ndërtimin e ndërtesës me destinim afarizëm, me etazhitet 2B+P+2, në kuadër të bllokut urban “ZI-12”, Tërësisë urbane “ZI”, të Planit Rregullues “Zona Ekonomike” në Prishtinë dhe Planit Zhvillimor Urban - PZHU-së, gjegjësisht në kuadër të parcelës kadastrale nr.1438-2 ZK Prishtinë sipas projektit propozimit të prezantuar;

II. Lokacioni i parcelës kadastrale të lartcekur, për të cilin caktohen kushtet ndërtimore, sipas dokumenteve të planifikimit hapësinor, përfshihet në kuadër të Planit Zhvillimor Urban, miratuar me Vendimin e KK Prishtinë, 01 nr.035-181427 dt. 24.09.2013, dhe sipas këtij plani kjo zonë është me destinim “zonë ekonomike” dhe në Planit Rregullues “Zona Industriale”, miratuar me Vendimin e Kuvendit të Komunës së Prishtinës, 031 nr. 20131 dt. 31.05.2012, dhe kjo zonë është e planifikuar me destinim “Zonë industriale”;

III. ekzistuese e lokacionit - parcelës kadastrale të trajtuar, sipas gjendjes kadastrale, faktike dhe dokumenteve të planifikimit hapësinor, është:

- Numri, sipërfaqja, pronari dhe lloji i shfrytëzimit të parcelës kadastrale, është:
 - nr.1438-2 ZK Prishtinë.....me S=1476 m²,.....me pronar Muharem Hondozi,.....“Arë e klasës 3”;
- E drejta pronësore-juridike është private, në bazë të kopjes së planit dhe certifikatës së njësisë kadastrale;
- Parcela për të cilën lëshohen këto kushte të ndërtimit është e zbrazët dhe nuk ka ndërtesë të ndërtuar në të.
- Është tokë urbane, me infrastrukturë: rrugë, ujë, kanalizim, elektrikë, etj.;
- Tereni është relativisht i rrafshët
- Qasja e parcelës është direkt në rrugën publike, përkatësisht në rrugën “Lekë Matranga” dhe “Sokol Rama”;
- Në kuadër të perimetrit prej 50 m’ të parcelës kadastrale në fjalë, përfshihen ndërtesa individuale banimore, dhe përgjatë rrugës nacionale ndërtesa kryesisht afarizëm;

IV. Kushtet ndërtimore për hartimin e dokumentacionit ndërtimor/projektin kryesor, për rregullimin e hapësirës, sipas gjendjes së planifikuar, për realizimin/ndërtimin e kompleksit me ndërtesë afariste-multifunkionale në Prishtinë, si dhe hapësira tjera përcjellëse, bazuar në kriteret, kushtet dhe parametrat urban të Planit Rregullues “Zona Ekonomike” në Prishtinë dhe Planit Zhvillimor Urban - PZHU-së, sipas projekt propozimit, dhe ato janë:

- Parcela ndërtimore, organizimi, gabariti, pozicionimi dhe etazhiteti i ndërtesës, qasja në lokacionin si dhe raporti i ndërtesës me vijën rregulluese dhe ndërtimore, distancat në mes ndërtesave dhe ato nga kufiri i parcelës ndërtimore, rrugët dhe vend parkimet e planifikuara të kompleksit, si dhe kushtet tjera për rregullimin e hapësirës, të planifikohen sipas kriterëve të planit rregullues urban dhe kriterëve të përcaktuara në pikat e këtij paragrafi, duke u bazuar në “Plani i lokacionit-“zgjidhja urbane”, si dhe “Situacioni i parcelës ndërtimore me vijën rregulluese dhe ndërtimore nga Planit Rregullues “Zona Ekonomike” në Prishtinë dhe Planit Zhvillimor Urban - PZHU-së, në sistemin koordinativ KOSOVAREF 01”, bashkëngjitur këtij vendimi për caktimin e kushteve ndërtimore;
- Parcelat kadastrale dhe pjesët e parcelave kadastrale, me sipërfaqet e trajtuara në kuadër të bllokut urban “ZI-12”, për realizimin e kompleksit me ndërtesë shumëbanesore dhe afariste, që përfshihen në ndërtim-parcelë ndërtimore, konkretisht parcelat kadastrale të trajtuara brenda vijës rregulluese, janë:

- nr.1438-2 ZK Prishtinë.....me $S=1384 \text{ m}^2$;

Sipërfaqja e përgjithshme e parcelave, brenda vijës rregulluese..... $S=1384 \text{ m}^2$

- Parcelat kadastrale dhe pjesët e parcelave kadastrale, të trajtuara – që përfshihen në ndërtim, për realizimin e kompleksit me ndërtesë shumëbanesore dhe afariste, por që shtrihen jashtë parcelës ndërtimore, gjegjësisht jashtë vijës rregulluese, janë:

- nr.1438-2 ZK Prishtinë.....me $S=92 \text{ m}^2$;

Sipërfaqja e përgjithshme e parcelave, jashtë vijës rregulluese, e trajtur sipas Vendimit 14 Nr.464/01-97987/22 dt. 05.05.2022 për Plotësim-Ndryshim të Vendimit 01 Nr. 400-660 dt.26.05.2008 të Kryetarit të Komunës së Prishtinës..... $S=92 \text{ m}^2$.

- Me kushtet ndërtimore në kuadër të parcelës ndërtimore, planifikohet të ndërtohet kompleksi me ndërtesë afariste, të organizuara në ndërtesa dhe hyrje, me sipërfaqe ndërtimore mbi tokë dhe nën tokë, dhe etazhitet (sipas projekt propozimit), sipas përllogaritjeve dhe projekt propozimit-“zgjidhja urbane” të prezantuar, si në vijim:

Ndërtesë afariste;

- Bodrumi – 2 – Sip = 682.23 m^2

- Bodrumi – 1 – Sip = 681.70 m^2

- Perdhesa – Sip = 553.20 m^2

- Baza e katit 1 – Sip = 590.00 m^2

- Baza e katit 2 – Sip = 590.00 m^2

- $S=3,097.13 \text{ m}^2 / 1,733.20 \text{ m}^2$ sipërfaqe mbi tokë dhe $1,363.93 \text{ m}^2$ sipërfaqe nën tokë/

- Etazhitet: **2B+P+2**

- Koeficienti i shfrytëzimit maksimal të parcelës ndërtimore – (ISHP)- brenda vijës rregulluese, sipas Planit Rregullues është 40%.

$S=1,384 \text{ m}^2 * \text{max.}40\%=553.60 \text{ m}^2$ /sipas planit rregullues/;

$S=553.20 \text{ m}^2 / 39.97 \%$, sipas projekt propozimit/;

- Koeficienti i ndërtimit (ISPN) sipas Planit Rregullues “Zona Ekonomike”, është 1.2, sipas PZHU-së është zonë industriale, kurse sipas projekt propozimit & i miratuar është 1.2.Trajtimi i sipërfaqeve ndërtimore për etazhet ndërtimore do të bëhet – llogaritet, si në vijim: **100%** për etazhet mbi kuotën ± 0.00 , 50% për etazhet me vëllim mbi **51%** apo së paku njëra ballore mbi nivelin e tokës - **suteren** dhe **0%** për etazhet e nëntokës – **bodrum**, dhe sipas llogarive, kjo sipërfaqe është:

$S=1,384.00 \text{ m}^2 \times 1.2 = 1,660.80 \text{ m}^2$;

$S=92 \text{ m}^2 \times 1.2 = 110.40 \text{ m}^2$;

$S=1660.80 \text{ m}^2 + 110.40 \text{ m}^2 = 1771.20 \text{ m}^2$;

Me anë të këtyre kushteve ndërtimore është planifikuar për ndërtim sipërfaqja totale prej $S=3,097.13 \text{ m}^2$ nga kjo $1,733.20 \text{ m}^2$ sipërfaqe ndërtimore mbitokësore dhe $S=1,363.93 \text{ m}^2$ sipërfaqe nën tokë;

- Koeficienti i shfrytëzimit maksimal i parcelës ndërtimore për nëntokë (ISHPN), bazuar në paragrafin II. pika 1. të Vendimit 01nr.031-185481 dt.14.08.2015, të Kryetarit të Komunës së Prishtinës, për vendosjen e ndërtesës në bazë - gabarit të bodrumit është max. **60%**, dhe kjo sipërfaqe për këtë kompleks, duhet të jetë:

$$S=1,384.00 \text{ m}^2 * \text{max. } 60\% = 830.40 \text{ m}^2;$$

$$S = 682.23 \text{ m}^2 / 49.29 \%, \text{ sipas projekt propozimit.}$$
- Koeficienti i shfrytëzimit maksimal i parcelës ndërtimore për sipërfaqet gjelbëruese (ISHGJ), bazuar në paragrafin II. pika 2. të Vendimit 01nr.031-185481 dt.14.08.2015, të Kryetarit të Komunës së Prishtinës, është min.**40%**, dhe kjo sipërfaqe për këtë kompleks, duhet të jetë:

$$S=1,384.00 \text{ m}^2 * \text{max. } 40\% = 553.60 \text{ m}^2 / \text{sipas planit rregullues}$$

$$S=558.47 \text{ m}^2 / 40.35 \%, \text{ sipas projekt propozimit}$$
- Me aplikimin e Vendimit 14 Nr.464/01-97987/22 dt. 05.05.2022 për Plotësim-Ndryshim të Vendimit 01 Nr. 400-660 dt.26.05.2008 të Kryetarit të Komunës së Prishtinës, për kompensimin e pronës private të planifikuar për interes publik, me koeficient ndërtimi, do të mundësohet që sipërfaqja e parcelës ndërtimore (brenda vijës rregulluese), të shtohet deri në 20 % të sipërfaqes së përgjithshme të parcelës ndërtimore, dhe sipas kësaj, kjo sipërfaqe, përcaktuar në përqindje (%) është $92/1384 \times 100 = 6.65 \%$. Sipas këtij kalkulimi, pronarët dhe investitori, për sipërfaqen e theksuar, do të kompensohen me sipërfaqen ndërtimore, llogaritur me koeficient të ndërtimit 1.2, $S=92 \times 1.2 = 110.40 \text{ m}^2$, ndërsa sipërfaqja e përgjithshme ndërtimore, e lejuar, do të jetë **$S=1660.80 + 110.40 = 1771.20 \text{ m}^2$** .
- Bazuar në nenin III. të Vendimit të Kryetarit të Komunës së Prishtinës dt. 14.08.2016 dhe protokolluar me numrin 01 nr. 031-185481, për shkaqe të kursimit dhe efijencës së energjisë, sipërfaqja që zë shtresa e "termoizolimit", nuk përfshihet në kalkulimin e sipërfaqes së përgjithshme ndërtimore e as në kalkulimin për taksë dhe tarifë për leje ndërtimore;
- Destinimi i shfrytëzimit të ndërtesa afariste, si dhe me hapësira përcjellëse, si: kthina teknike, depo, hapësira garazhesh etj. (sipas projekt propozimit) nga Plani Rregullues "Zona Industriale" dhe "PZHU", blloku urban "ZI-12" është i destinuar si zonë industriale;
- Etazhiteti maksimal i lejuar në bllokun urban "ZI-12", të tërësisë "ZI" të Planit Rregullues "Zona Ekonomike", është 4 (katër) etazhe mbi tokë. Etazhiteti mund të ndryshohet-rritet nëse aplikohet Vendimi 01nr.400-660 dt.26.05.2008, i Kryetarit të Komunës së Prishtinës, për kompensimin e pronës private të paraparë për interes publik, me koeficient të ndërtimit;
- Distanca më e vogël ndërmjet dy ndërtesave me fasadë ballore përballë njëri-tjetrit, orientimi veri-jug, është 1.5H – ku H është lartësia mesatare e këtyre dy ndërtesave;
- Në zonat e reja të banimit ruhen distancat në mes objekteve 1 deri 1.5h, ndërsa nga kufiri i parcelës 0.50-0.75 h. Te fasadat pa ndriçim primar min. i distancës është 7.0m.
- Ngritja e nivelit të përdhësës nga niveli i terrenit - trotuarit të ndërtesës, lejohet më së shumti 1.20m mbi kuotën e niveletës së rrugës publike. Për ndërtesat që në përdhësë kanë tregti apo shërbime, kuota e përdhësës mund të jetë më madhe se kuota e trotuarit për max. 0.30 m;
- Përdhësa preferohet të hyjë brenda vijës ndërtimore për min. 2.0 m, duke krijuar kështu strehë pranë lokaleve dhe shteg më të gjerë të këmbësorëve;
- Ndërtesa ndërtohet vetëm brenda vijës ndërtimore dhe nuk guxon të shkelë vijën ndërtimore. Daljet jashtë vijës ndërtimore janë të lejuara për katet mbi përdhësë, për ballkone, strehë etj., me gjatësi të daljes max. 1.40 m;
- Qasjet në kompleks të jenë nga rrugët e planifikuara të planit rregullues urban, sipas planit të situacionit/zgjidhjes urbane;
- Qasja e automjetit me rampë (max. 10%) në garazhë nëntokësore duhet të fillojë minimum nga vija ndërtimore;
- Duhet të mundësohet qasja e automjetit të zjarrëfikësve në çdo 50 m dhe për çdo ndërtesë. Të mundësohet qarkullimi për lëvizjen e lirë të automjetit të zjarrëfikësve me distancë min. 4 m (pasazh apo rrugë e hapur) dhe lartësi të pastër prej 4.0 m;
- Veprimtaritë e banimit duhet të kenë 1 vendparkim për njësi banimore, ndërsa veprimtaritë e afarizmit 1 parkim për 30 m² të ndërtesës; ndërsa është 1.5 vendparkim për njësi banimi sipas PRRU;

- Parcelat ndërtimore të ndërtesave shumëbanesore nuk duhet të rrethohen;
- Arkitektura-dukja e jashtme (fasada) e ndërtesave dhe materializimi i tyre, të jetë me materiale bashkëkohore dhe me masa të efijencës së energjisë, dhe ti përshtatet ambientit për rreth;
- Si dhe aplikimi i të gjithave kushteve tjera urbane dhe arkitektonike të përcaktuar në kriteret dhe parametrat urban të Plani Rregullues “Zona Ekonomike” dhe Planit Zhvillimor Urban.

V. Kompensimi me koeficient ndërtimi i pjesë të parcelës kadastrale nr. 1438-2 me sipërfaqe $S=92 \text{ m}^2$, të përfshirë në hapësirë publike të planifikuar–rrugë, për realizimin e ndërtimit kompleksit me ndërtesa shumëbanesore dhe afariste, të realizohet si më poshtë:

Sipas kalkulimeve në paragrafin IV., parcela ndërtimore e kompleksit me ndërtesa shumë banesore dhe afariste, në kuadër të bllokut urban “ZI-12”, Tërësisë urbane “ZI”, të Planit Rregullues “Zona Ekonomike” në Prishtinë dhe Planit Zhvillimor Urban - PZHU-së, është me sipërfaqe prej $S=92 \text{ m}^2$, andaj bazuar në Vendimit 14 Nr.464/01-97987/22 dt. 05.05.2022 për Plotësim-Ndryshim të Vendimit 01 Nr. 400-660 dt.26.05.2008 i Kryetarit të Komunës së Prishtinës, kompensimi i pronës private të përfshirë në hapësira me interes publik, mund të realizohet me koeficient të ndërtimit për sipërfaqet deri 20%, dhe sipas kësaj, kjo sipërfaqe përcaktuar në përqindje(%) është $S=92/1384 \times 100=6.65 \%$, e cila sipërfaqe mund të kompensohet në tërësi. Andaj sipas kësaj llogarie, pronarët dhe investitori, për sipërfaqen e theksuar, kompensohen me sipërfaqe ndërtimore: $S=92 \times 1.2=110.40 \text{ m}^2$.

Kjo drejtori jep PËLQIM për kompensimin me koeficient ndërtimi të pjesës së parcelës kadastrale, bazuar në vendimet e lartcekura. Kjo procedurë e kompensimit me koeficient ndërtimi, do të realizohet bazuar në pëlqimin e konfirmuar në këtë paragraf, e i cili do të shërbejë si bazë për arritjen e marrëveshjes definitive, në mes të bashkëpronarëve të parcelës dhe Komunës së Prishtinës, konkretisht Drejtorisë së Pronës të Komunës së Prishtinës.

Sipërfaqet definitive të kompensimit me sipërfaqe ndërtimore të trajtohen pas këmbimit, ndarjes dhe barazimit të sipërfaqeve të parcelave kadastrale, sipas paragrafit VI. të këtij vendimi.

Mos zbatimi i kësaj procedure sipas këtij paragrafi, nga bashkëpronarët dhe investitori, për arsye të ndryshme, detyron Drejtorinë e Urbanizmit, të rishikojë sipërfaqet ndërtimore të ndërtesës shumë banesore dhe afariste, të përcaktuara me këtë vendim për caktimin e kushteve ndërtimore.

VI. Ndarja/parcelimi i parcelës kadastrale nr. nr.1438-2 ZK Prishtinë, do të realizohet sipas parcelës ndërtimore, të përcaktuar me vijën rregulluese me rrugët e planifikuara të planit rregullues urban, si dhe bazuar në Plani i situacionit – “zgjidhja urbane”, në dispozitën urbanistike, punuar nga kjo drejtori, dhe manualin e ndarjes dhe bashkimit, punuar nga gjeodeti i licencuar.

Andaj, kjo drejtori jep PËLQIM për ndarjen e parcelave kadastrale të lartcekura, sipas Planit të situacionit - “zgjidhja urbane” dhe “Situacioni i parcelave me vijën ndërtimore dhe rregulluese nga plani rregullues në sistemin koordinativ KosovaREF01”, punuar nga kjo drejtori dhe manuali i ndarjes dhe i bashkimit, punuar nga gjeodeti i licencuar. Procedura e ndarjes/parcelimit do të realizohet bazuar në pëlqimin e konfirmuar në këtë paragraf, e i cili do të shërbejë si bazë për evidentimin në regjistrin kadastral, të këtyre ndryshimeve.

Procedura e ndarjes të bëhet para aplikimit për leje ndërtimore, në Drejtorinë e Kadastrit të Komunës së Prishtinës, sipas vendimit të kushteve ndërtimore dhe me kërkesë të pronarëve dhe investitorit, duke u bazuar edhe në, Plani i situacionit - “zgjidhja urbane” dhe “Situacioni i parcelave me vijën ndërtimore dhe rregulluese nga plani rregullues në sistemin koordinativ KosovaREF01”, punuar nga kjo drejtori dhe manualit të ndarjes, punuar nga gjeometri i licencuar, e të cilat janë pjesë përbërëse të këtij vendimi për caktimin e kushteve ndërtimore.

V. Kycja në infrastrukturë - marrja e pëlqimeve nga KEDS-i dhe KUR “Prishtina”, bëhet me aplikim nga kjo drejtori. Për aplikim nevojitet prezantimi i dokumentacionit, me përcaktim të vendeve për kycje në rrjetet përkatëse, dorëzuar veçantë në CD, me përmbajtje si në vijim:

- Emri (prindi) mbiemri i aplikuesit dhe numri i identifikimit dhe adresa;
- Informatën mbi lokacionin-adresa e saktë e hapësirës ndërtuese;
- Kopjen e planit dhe certifikatën e njësisë kadastrale;
- Planin e situacionit (dispozita urbanistike pjesë përbërëse e kushteve ndërtimore) dhe pamjen në ortofoto të lokacionit me hapësirën ndërtuese;
- Përshkrimin teknik të objektit (destinimi dhe kapaciteti i nevojshëm për elektrike dhe ujë).

Kyçja në infrastrukturë për ngrohje qendrore të bëhet në rrjetin ekzistues, pas sigurimit paraprak të kushteve detale dhe pëlqimit për kyçje nga "Termokos"- Ngrohitorja e Qytetit sh.a. dhe PTK.

VI. Dokumentacioni ndërtimor/projekti kryesor, të hartohet nga ekipi me përgatitje të lartë profesionale dhe me kualifikime përkatëse për secilën fazë të projektit, duke u bazuar në kushtet ndërtimore të caktuara në pikën IV, projekt propozimin e prezantuar, në "Udhëzimi Administrativ i MMPH-së Nr. 06/2017 për përcaktimin e procedurave për përgatitjen dhe shqyrtimin e kërkesave për kushte ndërtimore, leje ndërtimore dhe leje rrënimi për kategorinë e I-rë dhe II-të të ndërtimeve", "Udhëzimi Administrativ i MMPH-së Nr. 08/2017 për normat teknike të planifikimit hapësinor, "Udhëzim Administrativ Nr. 33/2007 për kushtet teknike të objekteve ndërtimore për qasjen e personave me aftësi të kufizuara", normave teknike për siguri nga zjarri, si dhe normave dhe standardeve tjera për projektim të kësaj kategorie të ndërtesave, të dorëzohet në tre (3) kopje të shtypura, dhe një (1) digjitale, dhe të përmbajë:

- Lokacionin e parcelës ndërtimore në kuadër të zonës;
- Situacionin-planin e lokacionit, të gjerë në diametër prej 50 m', me ndërtesa ekzistuese dhe ndërtesat e planifikuara, në përpjesë 1:200, 1:500 apo 1:1000;
- Situacionin-planin e lokacionit 1:200 ose 1:500, me dimensione të shënuara, horizontale dhe vertikale-kuota të lartësisë;
- Situacionin-"zgjidhja urbane" në përpjesë 1:200 ose 1:500, me pozicionim të ndërtesave në sistemin koordinativ KosovaREF01, duke përfshi edhe kuotat vertikale të hyrjeve në përdhese, me kuota relative dhe absolute;
- Incizimin gjeodezik të parcelës ndërtimore me rrethinë, si dhe me pozicionim të ndërtesave të projektuara dhe infrastrukturës rrugore, në sistemin koordinativ KOSOVAREF 01;
- Të gjitha bazat, prerjet dhe dukjet e fasadave, në përpjesë 1:50, për ndërtesat e projektuara, duke përfshi edhe kuotat vertikale të hyrjeve në përdhese dhe etazheve tjera me kuota të shënuara, relative dhe absolute;
- Përshkrimin teknik me paramasë dhe parallogari të punëve ndërtimore dhe ndërtimore - zejtare;
- Detajet e nevojshme në përpjesë 1:5, 1:10 apo 1:20 dhe specifikimin e zdrukthëtarisë me përshkrimin e materialit të dyerve dhe dritareve, në përpjesë 1:50;
- Projektin e organizimit të kompleksit , me rrugë, shtigje, mobiliarin urban, etj;
- Projektin e strukturës së ndërtimit - llogarinë statike, me përshkrim teknik, pozicionim dhe detaje të nevojshme;
- Projektin e instalimeve elektro-energjetike, me përcaktimin e vendit për kyçje në rrjetin energjetik të qytetit dhe pozicionimin e trafostacionit;
- Projektin e instalimeve të ujësjellësit dhe kanalizimit, me përcaktimin e vendit për kyçje në rrjetin e qytetit;
- Projektin e instalimeve të makinerisë, me përcaktimin e vendit për kyçje në rrjetin e qytetit;
- Elaborati i "Organizmi dhe masat e sigurisë në vendndërtim", bazuar në Vendimin 01 nr. 035-174324 dt. 12.07.2016 e Kryetarit të Komunës së Prishtinës;
- Elaboratin e fizikës ndërtimore dhe atë të mbrojtjes nga zhurma;
- Elaboratin gjeomekanik në bazë të analizave në terrenit;

VII. Dokumentacioni ndërtimor për Leja Mjedisore Komunale – bazuar në nenin 9, pika 1 të Udhëzimit Administrativ MMPH Nr. 01/2017 për Dhënie e Lejes Mjedisore Komunale, përkatësisht shtojcës së këtij udhëzimi, aktiviteti i propozuar sipas projektit konceptual – depo të materialit ndërtimore dhe zyre administrative, i nënshtrohet procedurës për pajisje me Leje Mjedisore Komunale. Dokumentacioni ndërtimor-Elaborati për Leje Mjedisore Komunale, i hartuar nga ekipi me përgatitje të lartë profesionale dhe kualifikim përkatës, dhe aplikimi të bëhet në Drejtorinë e Urbanizmit dhe Mjedisit të Komunës së Prishtinës, njëkohësisht me aplikimin për leje ndërtimore.

Dokumentacioni i përgatitur duhet të përmbajë:

- Raporti për Leje Mjedisore Komunale, në tre (3) kopje në formë të shkruar dhe një (1) në formë elektronike;
- Certifikatën për regjistrimin e biznesit;
- Certifikatën e njësisë kadastrale dhe kopjen e planit;
- Kontratën për shfrytëzimin e parcelës, nëse parcela nuk është pronë e aplikuesit.

VIII. Dokumentacioni ndërtimor - Elaborati për Masat e mbrojtëse nga zjarri, hartuar nga ekipi me përgatitje të lartë profesionale dhe kualifikim përkatës. Me aplikacionin për leje ndërtimore të dorëzohet dokumentacioni i nevojshëm, në dosje të veçantë, i cili përmes aktit përcjellës, do të procedohet nga kjo drejtori në kompetencë të Drejtorisë e Shërbimeve Publike, Mbrojtjes dhe Shpëtimit, për sigurimin e "Deklaratë" për Masat e mbrojtjes nga zjarri.

Dokumentacioni i përgatitur duhet të përmbajë:

- Planin e mbrojtjes nga zjarri-elaboratin, të hartuar nga kompani apo individ i licencuar;
- Dëshminë mbi pronësinë për parcelën kadastrale/certifikatën e njësisë kadastrale dhe kopjen e planit (kopje);
- Situacionin-planin e lokacionit, të gjerë në diametër prej 50m', me ndërtesa ekzistuese dhe ndërtesat e planifikuara, në përpjesë 1:200, 1:500 apo 1:1000;
- Situacionin - "zgjidhja urbane" në përpjesë 1:200 ose 1:500, me pozicionim të ndërtesave në sistemin koordinativ KosovaREF01, duke përfshi edhe kuotat vertikale të hyrjeve në përdhese, me kuota relative dhe absolute;
- Kushtet ndërtimore, të caktuara nga Drejtorisë e Urbanizmit (kopje);
- Certifikatën e regjistrimit të biznesit të investitorit dhe të hartuesit të planit të mbrojtjes nga zjarri.

IX. Pagesa e kompensimit për ndërrimin e destinimit të tokës bujqësore - meqenëse parcela kadastrale nr 1438-2 ZK Prishtinë në bazë të certifikatës së njësisë kadastrale, është e evidentuar me lloj të shfrytëzimit të parcelës-tokë bujqësore, me klasë të kualitetit "arë e klasës 3", kërkohet që paraprakisht të bëhet pagesa e kompensimit për ndërrimin e destinimit të tokës bujqësore në tokë ndërtimore, konform nenit 11, 13 dhe 14 të Ligjit nr. 02/L-26 për Tokën Bujqësore dhe nenit 8, 9 dhe 14 të Udhëzimit Administrativ të MBPZHR Nr. 41/2006, për ndërrimin e destinimit të tokës bujqësore, që e rregullojnë këtë fushë.

Sipërfaqja e tokës bujqësore, të cilës do ti ndërrohet destinimi, do të përcaktohet bazuar në sipërfaqen që do të ndërtohet, sipas Plani i situacionit – "zgjidhja urbane", dhe e njëjta do të përfshijë sipërfaqen e parcelës ndërtimore, prej $S = 1384 \text{ m}^2$. Kjo sipërfaqe do të regjistrohet si tokë ndërtimore, në regjistrin kadastral, pas realizimit të pagesës së kompensimit për ndërrimin e destinimit të tokës bujqësore.

Ky kompensim - pagesë do të realizohet në Drejtorinë e Kadastrit të Komunës së Prishtinës, në fazën e zhvillimit të procedurës administrative për marrjen e lejes ndërtimore.

X. Marrëveshja për infrastrukturë – bazuar në nenin 23 të Ligjit Nr.04/L-110 për Ndërtim dhe në nenin 10 dhe 11 të "Rregullore mbi Taksën administrative për dhënien e lejes së ndërtimit dhe Tarifën për rregullimin e infrastrukturës" 01 nr. 434/01–0094474/17 dt. 24.04.2017, obligohet Drejtorisë e Investimeve Kapitale dhe Menaxhimit të Kontratave e Komunës së Prishtinës, të vlerësojë një ngarkesë për të rimbursuar koston për krijimin, përmirësimin, zgjerimin apo riparimin e infrastrukturës, dhe të arrijë marrëveshje për infrastrukturë me pronarin. Me aplikacionin për leje ndërtimore të dorëzohet dokumentacioni i nevojshëm, në dosje të veçantë, i cili përmes aktit përcjellës, do të procedohet, nga kjo drejtori, në kompetencë të Drejtorisë së Investimeve Kapitale dhe Menaxhimit të Kontratave të Komunës së Prishtinës, për arritjen e kësaj marrëveshjeje. Dokumentacioni i përgatitur duhet të përmbajë:

- Dëshminë mbi pronësinë për parcelën kadastrale/certifikatën e njësisë kadastrale dhe kopjen e planit (kopje);
- Vendimi për caktimin e kushteve ndërtimore, së bashku me situacionin e miratuar, të lëshuar nga kjo drejtori;
- Autorizimin për përfaqësim (nëse është prezantuar në kërkesën e lejes ndërtimore);
- Kopjen e letërnjoftimit të aplikuesit.

XI. Pagesa e taksës administrative për dhënien e lejes së ndërtimit dhe tarifa për ndikimet nga rritja e densitetit të infrastrukturës, do të realizohet sipas "Rregullores mbi Taksën Administrative për dhënien e lejes së ndërtimit dhe Tarifën për rregullimin e infrastrukturës" 01Nr.434/01 – 0094474/17 dt.24.04.2017 dhe "Rregullore për plotësimin dhe ndryshimin e rregullores mbi taksën administrative për dhënien e lejes së ndërtimit dhe Tarifën për rregullimin e infrastrukturës" 01nr.434/01-227572/23 dt.01.12.2023, bazuar në dokumentacionin ndërtimor/projektin kryesor, si pjesë përbërëse e kërkesës për leje ndërtimore. Pagesa e taksës dhe tarifës, sipas këtij paragrafi, do të realizohet sipas afatit kohor

të përcaktuar në paragrafin 4 të nenit 16 të UA të MMPH-së Nr.06/2017 dt.23.05.2017, pas marrjes së konfirmimit për pagesë.

XII. Vlefshmëria e vendimit për caktimin e kushteve ndërtimore do të jetë një (1) vit, me mundësi të vazhdimit për një (1) vit tjetër, në rastet kur nuk ka ndërruar gjendja ekzistuese apo dokumenti i planifikimit hapësinor, dhe me aplikim para skadimit të afatit të vlefshmërisë.

A r s y e t i m

Aplikuesi/pronari, Muharem Hondozi nga Prishtina, me kërkesën 05 Nr. 350/02-46975/25 dt.04.04.2025 (*sipas e-Leja, KKN-00158*), ka kërkuar nga Drejtoria e Urbanizmit dhe Mjedisit e Komunës së Prishtinës, caktimin e kushteve ndërtimore për hartimin e dokumentacionit ndërtimor/projektit kryesor, për ndërtimin e ndërtesës afariste, me etazhitet B+P+2, në lokacionin e përshkruar në paragrafin I. të dispozitivit të vendimit për caktimin e kushteve ndërtimore.

Me kërkesën për caktimin e kushteve ndërtimore 05 Nr. 351/02-46975/25 dt.04.04.2025 (*sipas e-Leja, KKN-00158*), dhe gjatë fazës së zhvillimit të procedurës, është prezantuar dhe trajtuar dokumentacioni dhe provat, si në vijim:

- *Dëshminë mbi pronësinë/certifikatën e njësisë kadastrale dhe kopjen e planit për parcelën kadastrale nr. 1438-2 ZK Prishtinë, të evidentuar në certifikatën e njësisë kadastrale P-71914013-01438-2 ZK Prishtinë me pronar Muharem Hondozi, lëshuar nga Drejtoria e Kadastrit e Komunës së Prishtinës;*
- *Aktin noterial "Pëlqim", i pronarët e Behar Avdiu dhe Vedat Xhaferi nga Prishtina, i cila jep pëlqim fqit të saj z.Muhare, Hondozi nga Prishtina, të ndërtojë objektin individual, sipas kushteve dhe lejes ndërtimore, nga kufiri i parcelës P-71914059-01439-13 dhe P-71914059-01439-14 ZK Prishtinë, i përpiluar dhe noterizuar te noter Behar Mehani, në Prishtinë, LRP.nr.0451/2025 dt.05.06.2025;*
- *Manuali gjeodezik "Situacioni i Terenit në parcelën me numër në 1438-2 ZK Prishtinë, i punuar nga kompania gjeodezike "Geo-Code" sh.p.k., me nr. të licensës 73, dt. e 22.05.2025;*
- *Foto të lokacionit.*
- *Një kopje të dokumentacionit ndërtimor/projektit konceptual të ndërtesës afariste, në kopje të fortë/fizike dhe një kopje digjitale në CD, të hartuar nga kompania projektuese "Pro architecture" shpk, nga Prishtina, me certifikatë të regjistrimit të biznesit nr. 811106691;*

Drejtoria e Urbanizmit dhe Mjedisit, pas shqyrtimit të kërkesës për kushte ndërtimore 05 Nr. 350/02-46975/25 dt.04.04.2025 (*sipas e-Leja, KKN-00158*), dokumentacionit të prezantuar me kërkesë dhe atë gjatë fazës së zhvillimit të procedurës administrative, konsultimit të rregullativës ligjore në fuqi nga lëmi i planifikimit hapësinor, ndërtimit dhe procedurës së përgjithshme administrative, si dhe dokumentet e planifikimit hapësinor për hapësirën ku gjendet lokacioni-Plani Zhvillimor Urban në Prishtinë, si dhe konsultimit të projekt propozimit – Projektit konceptual, të prezantuar, në mënyrë kronologjike, konstatoi se:

Parcela kadastrale nr.1438-2 ZK Prishtinë, me sipërfaqe të përgjithshme, sipas certifikatës së njësisë kadastrale, S= 1476 m², përfshihet në kuadër në Planit Rregullues "Zona Ekonomike", miratuar me Vendimin e Kuvendit të Komunës së Prishtinës, 031 nr. 20131 dt. 31.05.2012, dhe kjo zonë është e planifikuar me destinim "Zonë industriale" dhe Planit Zhvillimor Urban në Prishtinë, dhe sipas këtij plani, kjo hapësirë është e destinuar si hapësirë "Zonë Industriale";

Pas pranimit të kërkesës dhe analizimit të Planit i situacionit, duke u bazuar në nenin 18 të Ligji Nr.04/L-110 për Ndërtim, pikën 1.2 dhe 1.2.2, të nenit 13 të Udhëzimit Administrativ të MMPH-së Nr.06/2017 për caktimin e procedurave për përgatitjen dhe shqyrtimin e kërkesave për kushte ndërtimore, leje ndërtimore dhe leje rrënimi për kategorinë e I-rë dhe të II-të të ndërtimeve, kjo drejtori me datë 15.05.2025, ka vendosur njoftimin publik në hapësira të dukshme dhe frekuentuese të lokacionit dhe rrethinës në diametër prej 50 m, për të njoftuar publikun me synimet e pronarëve dhe investitorit, dhe i njëjti është lënë në dispozicion të tyre, për t'ju mundësuar të interesuarve paraqitjen e vërejtjeve dhe komenteve. Ky njoftim publik ka vazhduar të qëndrojë deri me datën 29.05.2025, dhe gjatë kësaj periudhe kohore, në postën elektronike zyrtare nuk ka arritur asnjë ankesë, kërkesë, vërejtje apo sugjerim nga qytetarët e asaj zone;

Bazuar në projektin konceptual dhe në planin rregullues, jashtë vijës rregulluese të bllokut urban “ZI-12” shtrihen pjesët e parcelës kadastrale nr. 1138-2 ZK Prishtinë, me sipërfaqe të përgjithshme $S=92 \text{ m}^2$, e përfshirë në hapësirë publike të planifikuar– rrugë të planifikuar. Me aplikimin e Vendimit 14 Nr.464/01-97987/22 dt. 05.05.2022 për Plotësim-Ndryshim të Vendimit 01 Nr. 400-660 dt.26.05.2008 i Kryetarit të Komunës së Prishtinës, për kompensimin e pronës private, të planifikuar për interes publik, me koeficient të ndërtimit, është propozuar që sipërfaqja e parcelës ndërtimore (brenda vijës rregulluese) të shtohet deri në 20 % të sipërfaqes së përgjithshme të parcelës ndërtimore, përkatësisht për sipërfaqen $S=92 \text{ m}^2$, pronari, do të kompensohen me sipërfaqen ndërtimore, llogaritur me koeficient të ndërtimit 1.2, $S=92 \times 1.2 = 110.40 \text{ m}^2$. Kompensimi i pronës private do të realizohet sipas mënyrës dhe procedurës së përshkruar në pikën V të këtij vendimi, në Drejtorinë e Pronës të Komunës së Prishtinës. Pas përfundimit të procedurës për shpronësimin-kompensimin me koeficient ndërtimi të pronës private, duhet të përfundohet edhe procedura e ndarjes dhe bashkimit të parcelave të trajtuara, në një parcelë të vetme ndërtimore, sipas përshkrimit në pikën VI të këtij vendimi, në Drejtorinë e Kadastrit të Komunës së Prishtinës.

Në analizën e situacionit nga aspekti i komunikacionit dhe prezantuar në shkresën e zyrtarit – ekspertit për komunikacion, janë përcaktuar masat që duhet të ndërmerren, për kyçje të parcelës në rrugën ekzistuese të lagjes, dhe është konstatuar, si në vijim:

“Pas shiqimit të propozimit të situacionit të zgjidhjes urbane të Muharem Hondozi, në lagjen “Zona Ekonomike”, në Prishtinë, lidhur me kërkesën për kushte ndërtimore të lëndës 05-350/02-46975/25 dt.04.04.2025, kyçja për automjete në rrugën ekzistuese “Sokol Rama” dhe profilimi – zgjerimi i saj, si dhe lidhja e rrugës “Sokol Rama” me rrugën e paraparë me planin rregullues “Zona Ekonomike” në Prishtinë, për ndërtesën afariste me etazhitet 2B+P+2, sipas zgjidhjes së prezantuar mund të pranohet si e till, marrë parasysh hapësirën e kësaj zgjidhje urbane në raport me rrugën e planifikuar. Funksioni i garazheve nga bodrumi -1B ne bodrumin -2B dhe anasjelltas, sipas zgjidhjes se prezantuar është parapare te behet përmes dy platformave lëvizëse - ashensorëve. Në fazat e ardhshme të projektimit dhe realizimit të ndërtesave banesore me afarizëm, për rampa dhe vend parkime, duhet të aplikohen kriteret sipas “Rregullores për Normat Teknike për Ndërtesat e Banimit në Bashkëpronësi”, “Rregullores për Organizimin dhe Shfrytëzimin e Parkingjeve të Komunës së Prishtinës” dhe të arrihen kushtet e shikueshmërisë horizontale dhe vertikale në lokacionin e kyçjes. Gjerësia e rrugëve kaluese me qarkullim dy kahor përgjatë hapësirave të vend parkimeve të brendshme në garazha, duhet të jetë minimum 5.5m. Kyçja në rrugë të planifikuar duhet të harmonizohet dhe të përshtatet me profilin e rrugës së planifikuar dhe në kohën kur realizohet ajo sipas planit”.

Andaj si konkludim përfundimtar, bazuar në konstatimet e lartë shënuara, në dokumentacionin e prezantuar me prova të bashkangjitura, konsultimit të dokumenteve të planifikimit për hapësirën ku gjendet lokacioni Planit Rregullues “Zona Ekonomike” dhe Planit Zhvillimor Urban-PZHU-së, rregullativën ligjore në fuqi nga lëmi i planifikimit, ndërtimit dhe i procedurës së përgjithshme administrative, konkretisht nenin 18 të Ligjit për Ndërtim Nr. 04/L- 110 dt. 31.05.2012, nenin 21 të Ligjit për Planifikim Hapësinor Nr. 04/L-174 dt. 31.07.2013, nenin 13 të UA të MMPH-së Nr.06/2017 dt.23.05.2017, për përcaktimin e procedurave për përgatitjen dhe shqyrtimin e kërkesave për kushte ndërtimore, leje ndërtimore dhe leje rrënimi për kategorinë e I-rë dhe II-të të ndërtimeve”, kjo Drejtori, ka konstatuar se aplikuesi ka prezantuar të gjithë dokumentacionin e nevojshëm, dhe se projekti konceptual i prezantuar, është në harmoni me destinimin dhe kriteret dhe është në harmoni me rrethinën, andaj konstatohet se janë plotësuar të gjitha kriteret e parapara ligjore për caktimin e këtyre kushteve ndërtimore.

Nga sa u cek më lartë, u vendos si në dispozitiv të vendimit për caktimin e kushteve ndërtimore.

Shtojcë: Plani i situacionit-“zgjidhje urbane” e ndërtesë afariste, Situacioni i parcelës ndërtimore me vijën rregulluese dhe ndërtimore nga Planit Rregullues në sistemin koordinativ KOSOVAREF 01, dhe Manuali i ndarjes së parcelës kadastrale, punuar nga kompania gjeodezike.

Udhëzim juridik: Pala e pakënaqur me këtë vendim, me ankesë mund ti drejtohet kësaj drejtorie brenda afatit prej 30 ditësh, duke llogaritur nga dita e marrjes në dorëzim të këtij vendimi. Bazuar në vlerësimin nga kjo drejtori, ankesa do të shqyrtohet apo do të përcillet te organi epror – MMPHI-ja.

Ky vendim u printua në 4 (katër) kopje identike dhe i dërgohet: Aplikuesit/Investitorit, në dosje të lëndës 05 Nr. 350/02-46975/25 dt.04.04.2025 (*sipas e-Leja, KKN-00158*), kësaj drejtorie dhe Qendrës për shërbim me qytetarë.

Kopja elektronike i dërgohet: Drejtorisë së Kadastrit dhe Drejtorisë së Planifikimit Strategjik

DREJTORIA E URBANIZMIT DHE MJEDISIT E KOMUNËS SË PRISHTINËS
05 NR. 350/02-46975/25 DT.24.07.2025

Zyrtari,
Ardian Zymeri



Udhëheqëse e Sektorit,
Nazife Krasniqi




Republika e Kosovës
Republika Kosova - Republic Of Kosovo

Komuna e Prishtinës
Opstina Pristina - Municipality Of Prishtina



DREJTORIA E URBANIZMIT DHE MJEDISIT

SITUACIONI I PARCELAVE ME VIJEN NDERTIMORE DHE
RREGULLUESE ⁰¹⁰⁰⁰NGA PLANI RREGULLUES NE SISTEMIN
KOORDINATIV KOSOVAREF01

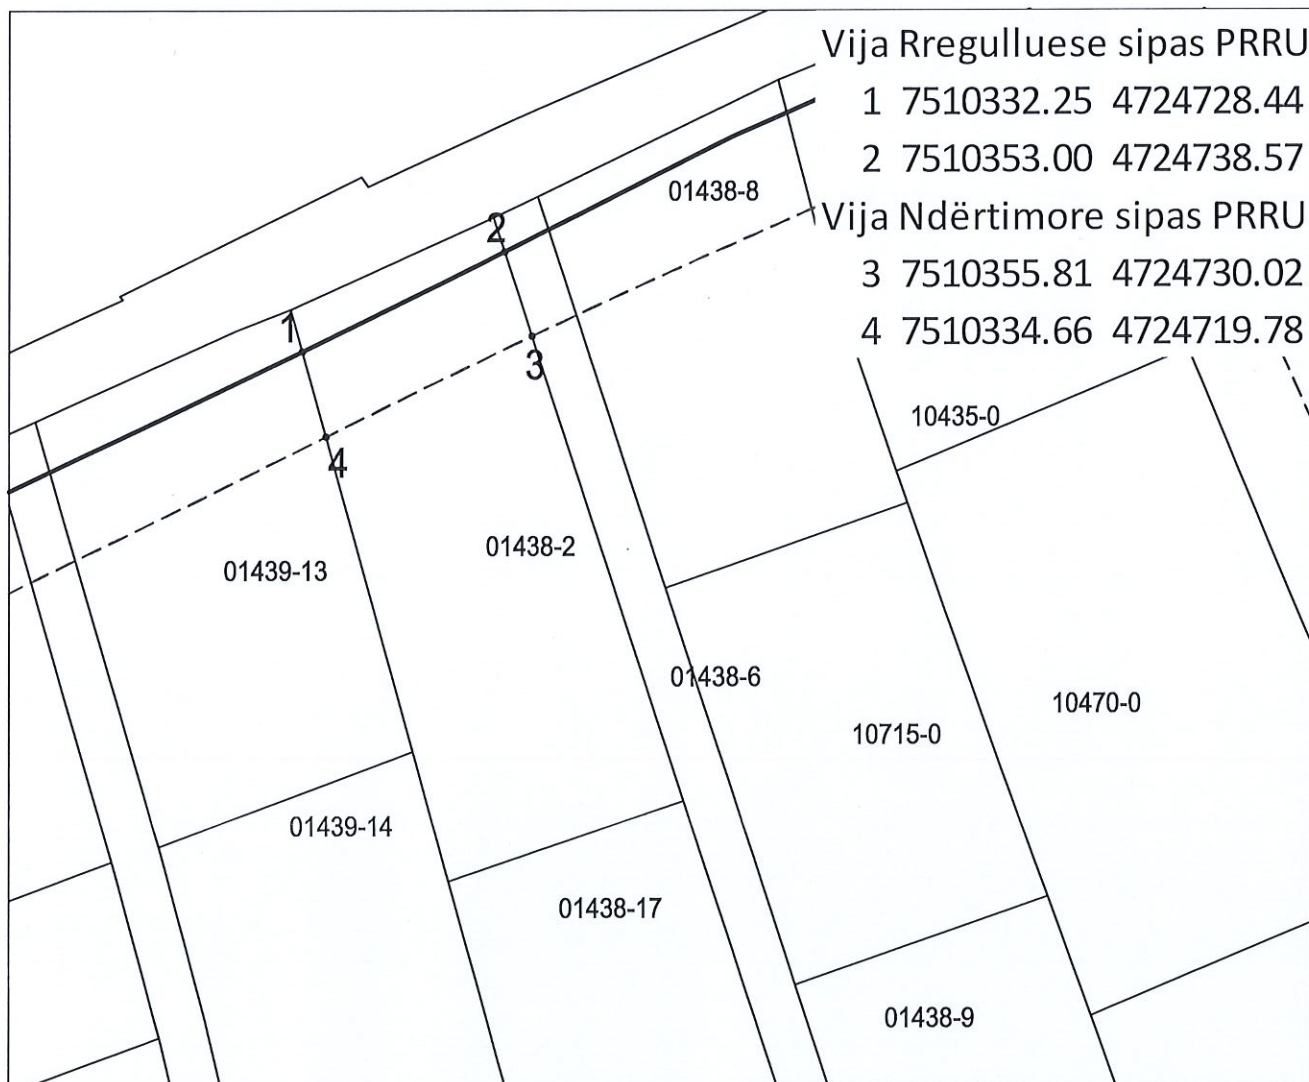

Punoi:
Kushtrim Domaneku

Prishtinë: 28.07.2025

Legjenda:

- Vija Rregulluese sipas PRRU
- - - Vija Ndërtimore sipas PRRU
- Parcelat kadastrale



Republika e Kosovës
Republika Kosova-Republic of Kosova
Qeveria -Vlada-Government

Ministria e Mjedisit, Planifikimit Hapësinor dhe Infrastrukturës / Ministrastvo Životne Dredine, Prostornong Planianja i Infrastrukture /
Ministry of Environment, Spatial Planning and Infrastructure
AGJENCIA KADASTRALE E KOSOVËS/KATASTARSKA AGENCIJA KOSOVA/ KOSOVA CADASTRAL AGENCY

Zyra kadastrale komunale / Opštinska katastarska kancelarija: Prishtinë


Nr. i njësisë kadastrale / Br. katastarske jedinice : 1438-2

Zona kadastrale / Katastarska zona: Prishtinë

Numri i lëndës / Broj predmeta: _____

Lloji i njësisë kadastrale / Vrsta katastarske jedinice : Parcelë

Propozim për ndarjen parces sipas planit rregullativ urban Shkalla e zvoglimit / Razmera plana 1: 1000

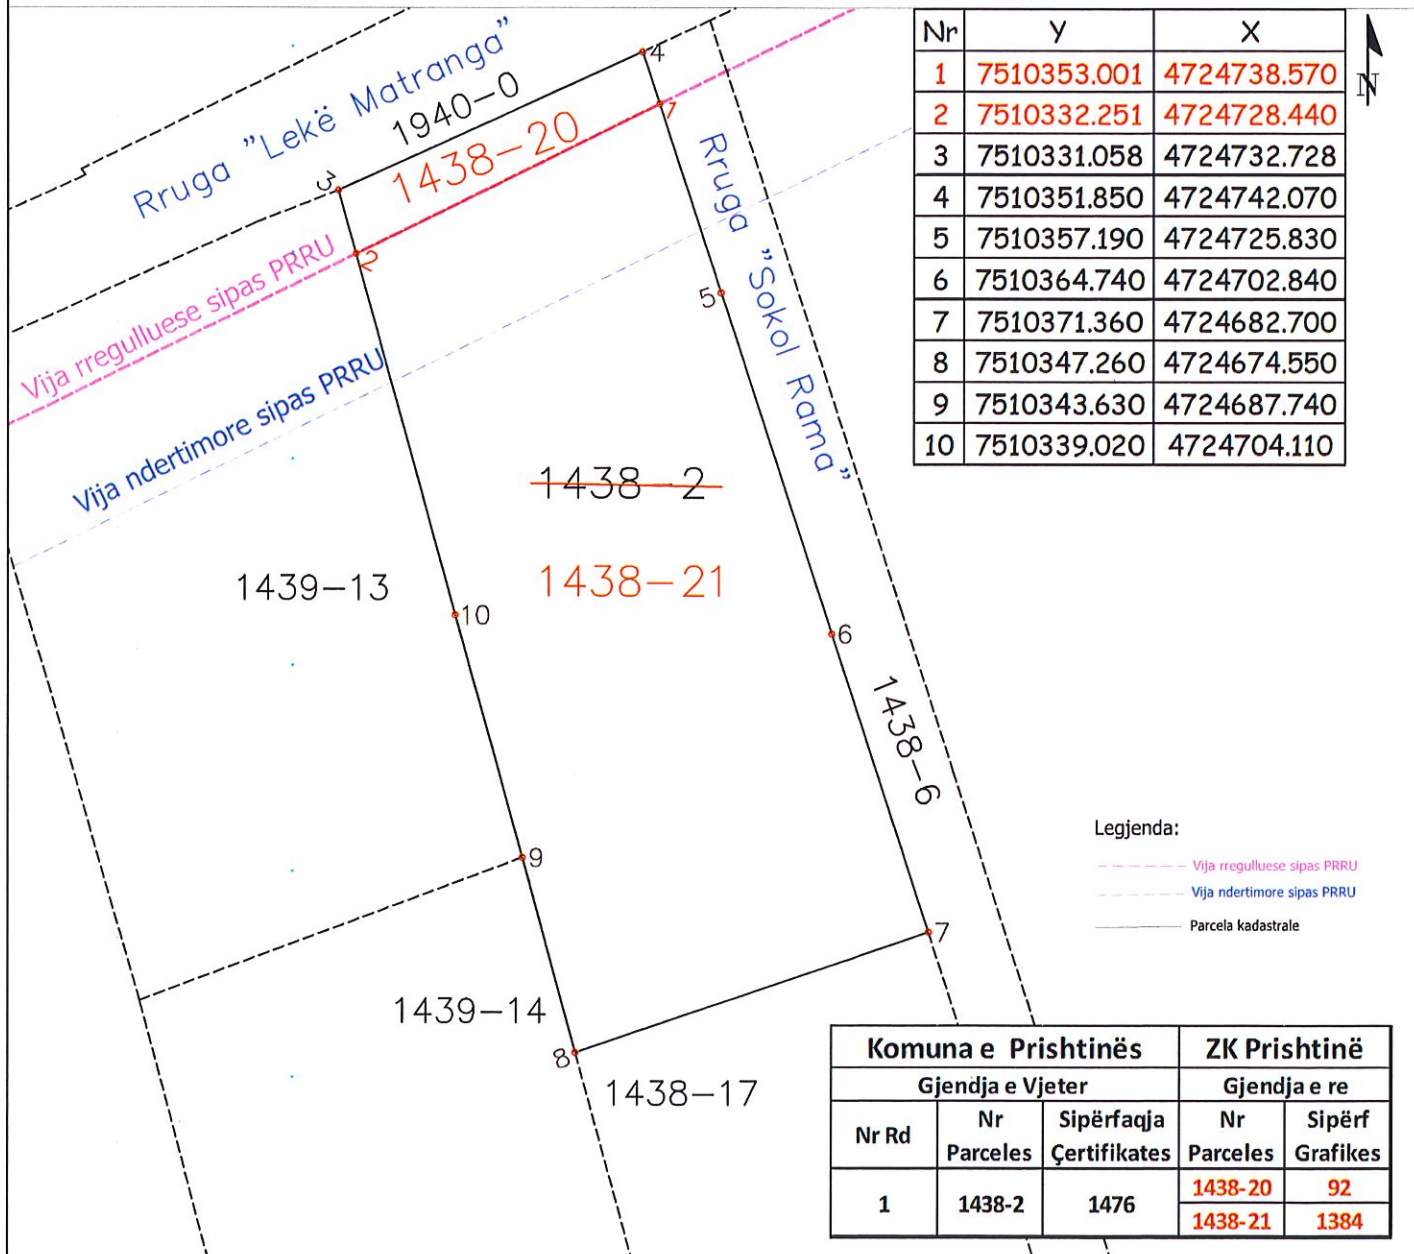

Rilevoi / Snimio: GeoCODE SH.P.K
(emri dhe mbiemri i gjeodetit/kompanisë/ ime i prezime geodeta/ kompanije)

Nr. i licencës / Br. licence: 73

Nënshkrimi / Potpis: _____


Data e rilevimit / Datum snimanja: 22.05.2025



Aprovoi / Usvojio: _____
(emri dhe mbiemri i përsosnit zyrtar/ ime i prezime sluzbenog lica)

Nënshkrimi / Potpis: _____

Data e aprovimit / Datum usvajanja: _____

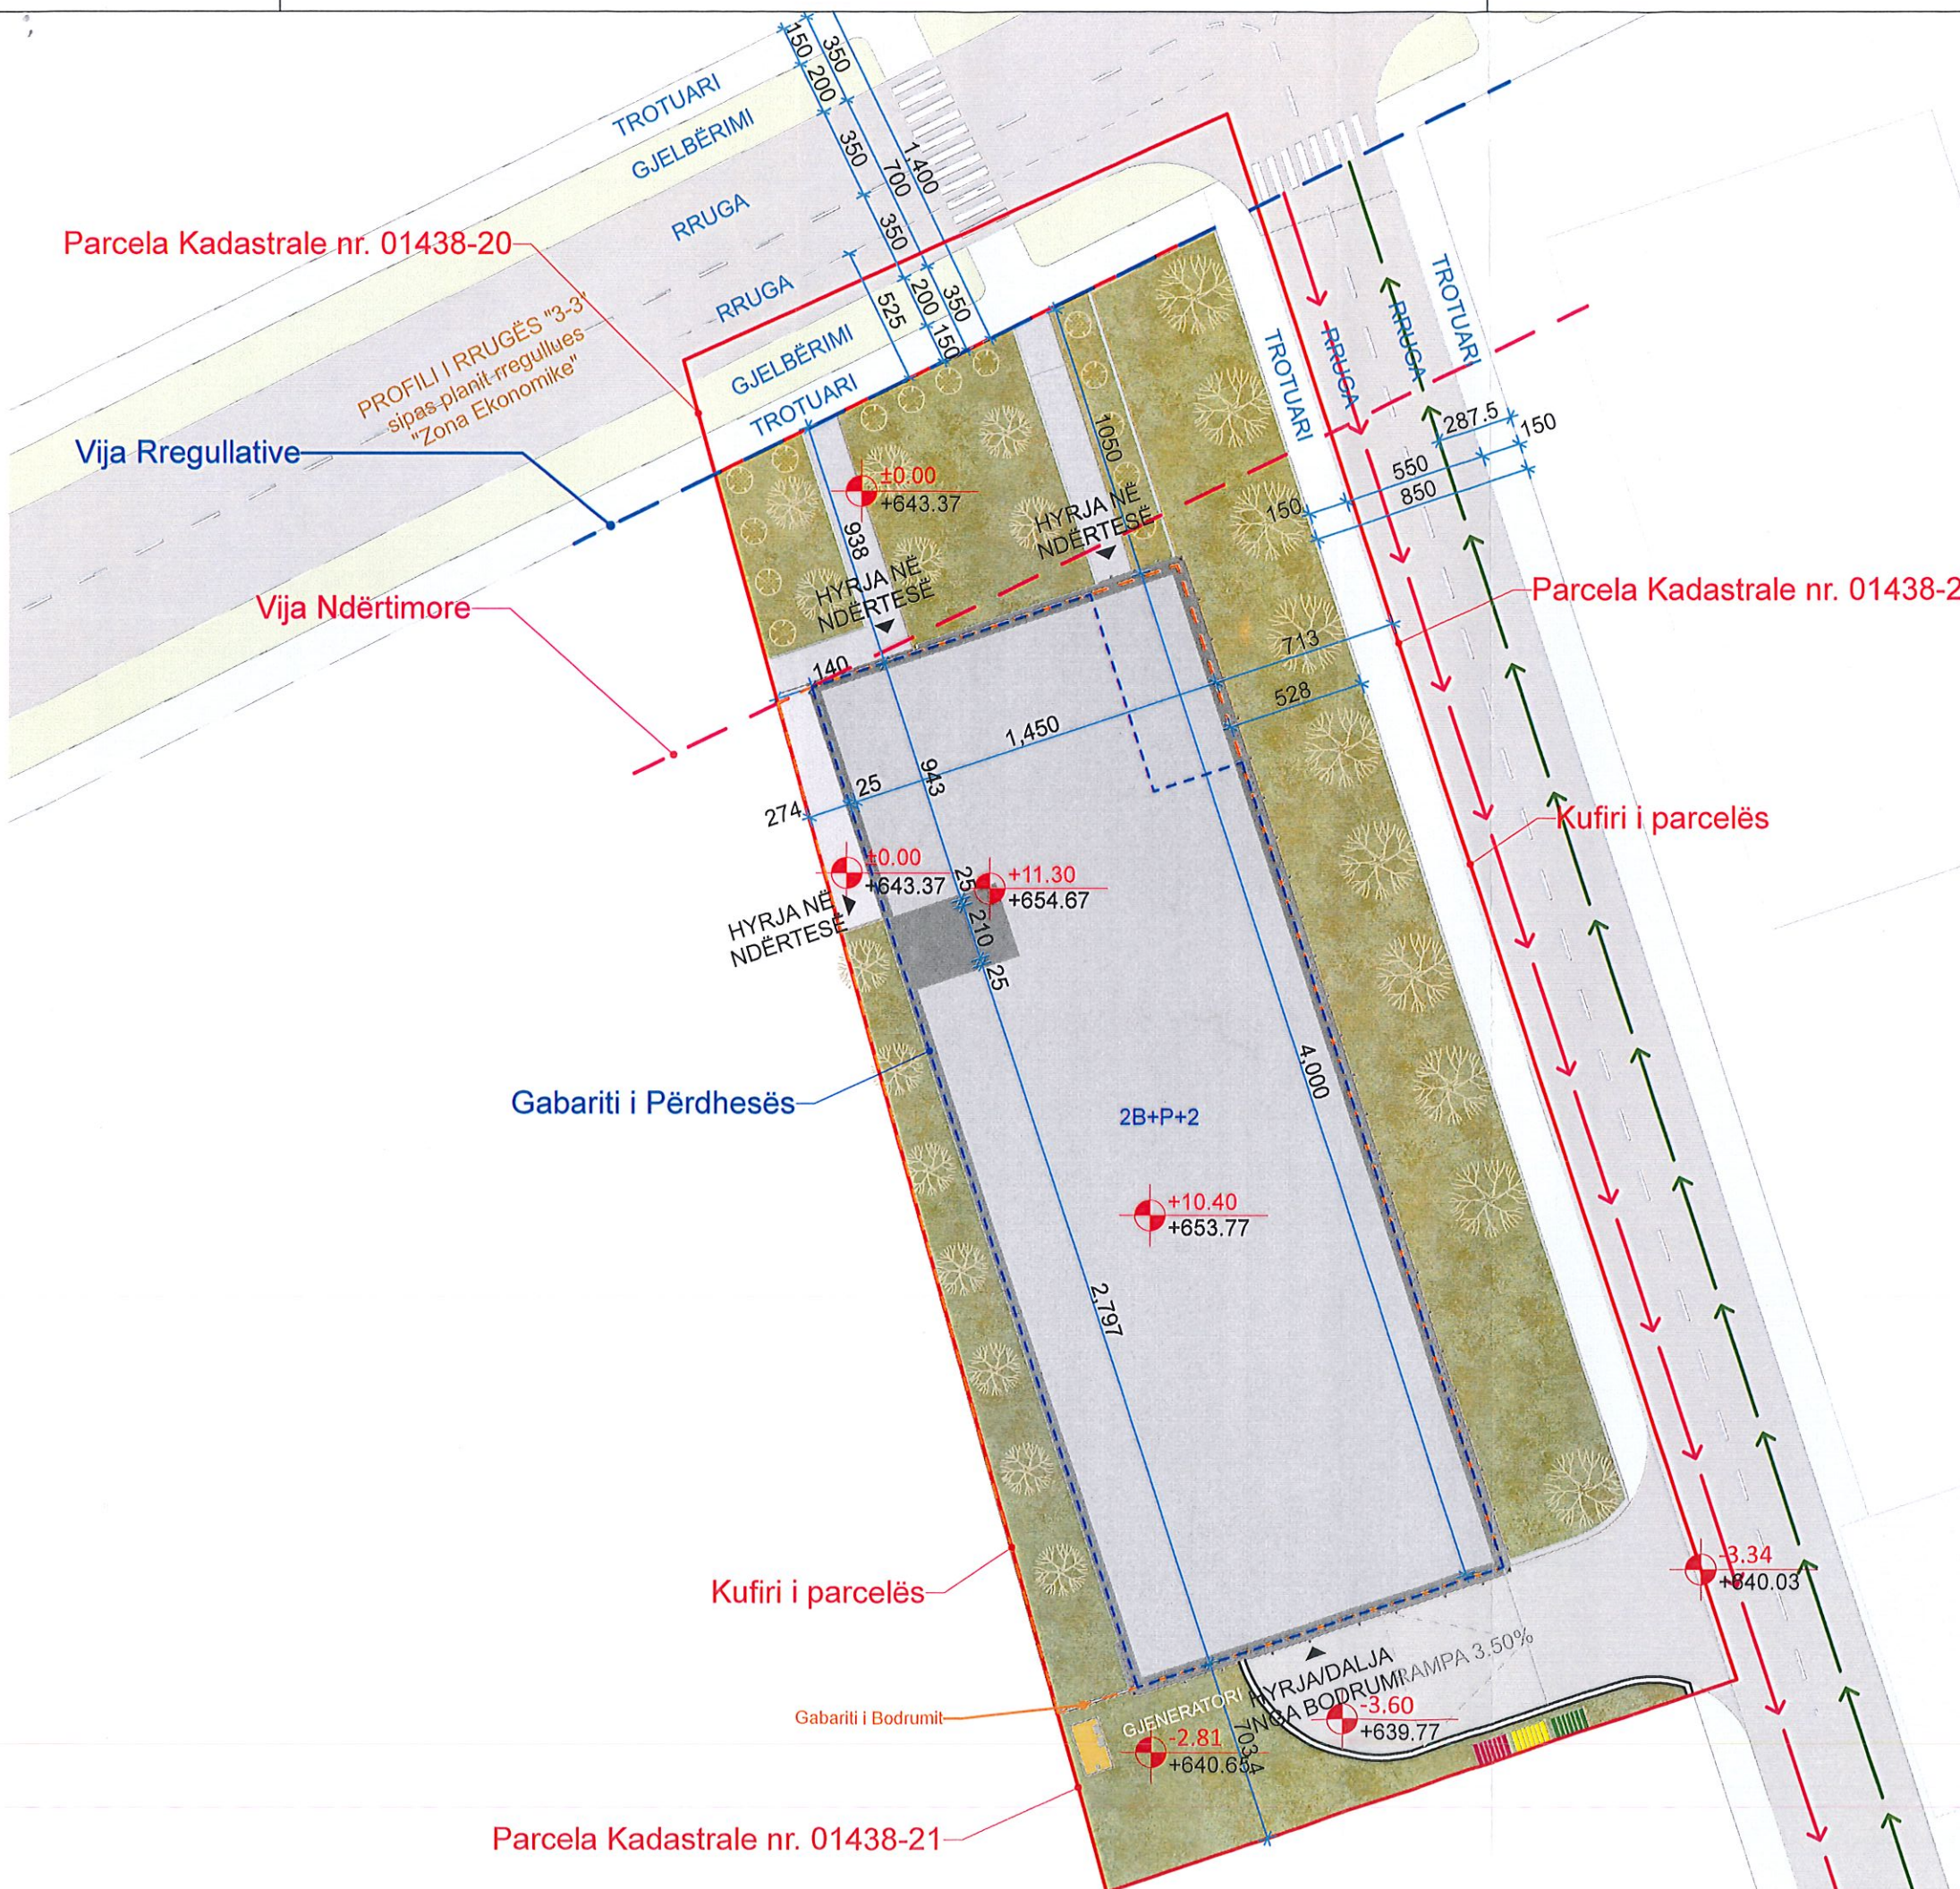

PËRPIJESJA: LLOJI I PROJEKTIT:

1:250 01. ARKITEKTURA

LEGJENDA:

OBJEKT AFARIST

***2B+P+2**

Sip. Mbitokësore = 1733.2 m²

Sip. Nëntokësore = 1364.47m²

TOTAL = 3097.67 m²

KUFIRI I PARCELËS 01438-2 ME KOORDINATA

VIJA NDËRTIMORE ME KOORDINATA SIPAS PRRU-së

VIJA RREGULLUESE ME KOORDINATA SIPAS PRRU-së

RRUGA

PARKINGU (0 të Jashtme+ 45 të Brendshme = 45 në total)

SIPËRFAQE GJELBËRUESE 40.35 % - 558.47 m²

KUBËZAT

EMRI I OBJEKTIT: Proarchitecture-shpk-Office

DESTINIMI: OBJEKT AFARIST

ETAZHITETI: 2B+P+2

EMËRTIMI I FLETËS: EMËRTIMI DIGJITAL: OA-PA-PZ_250724ak.pln

FLETA: PK.04

Situacioni 1:250

VIZATORI: Arta Kovanxhiu, ark.

KONTROLLOI: Asim Vavovci, ark.

DATA: 24/07/2025

INDEXI	PERSHKRIMI	DATA	NR I PLANIT

KOMPANIA: Proarchitecture sh.p.k.

proarchitecture

811106691

rruga "Rrustem Hyseni Historiani", 3

Vushtrri, 42000, Kosovë

+383 28 515 688,

+383 44 493 154, +383 44 846 612

info@proarchitecture.co

PROJEKTUES: Arsim Gërxhaliu, ark.

Asim Vavovci, ark.

DATA: 24/07/2025

NËNSHKRIMI: Arkitekti: Arta Kovanxhiu

VULA:

KLIENTI: Muharem Hondozi

PARCELA: P-71914059-01438-2

RRUGA: "Lekë Matranga" & "Sokol Rama"

QYTETI: Prishtinë

KODI POSTAL: 10000

Kjo fletë është projektim i Studio Proarchitecture dhe çdo kopim është i ndaluar dhe dëmshpërblim në tërësi. Proarchitecture®

All rights reserved - copyright