




MAGJISTRALJA PRISHTINË-SHKUP  
RRUGA E "VETERNIKUT" (A-A)

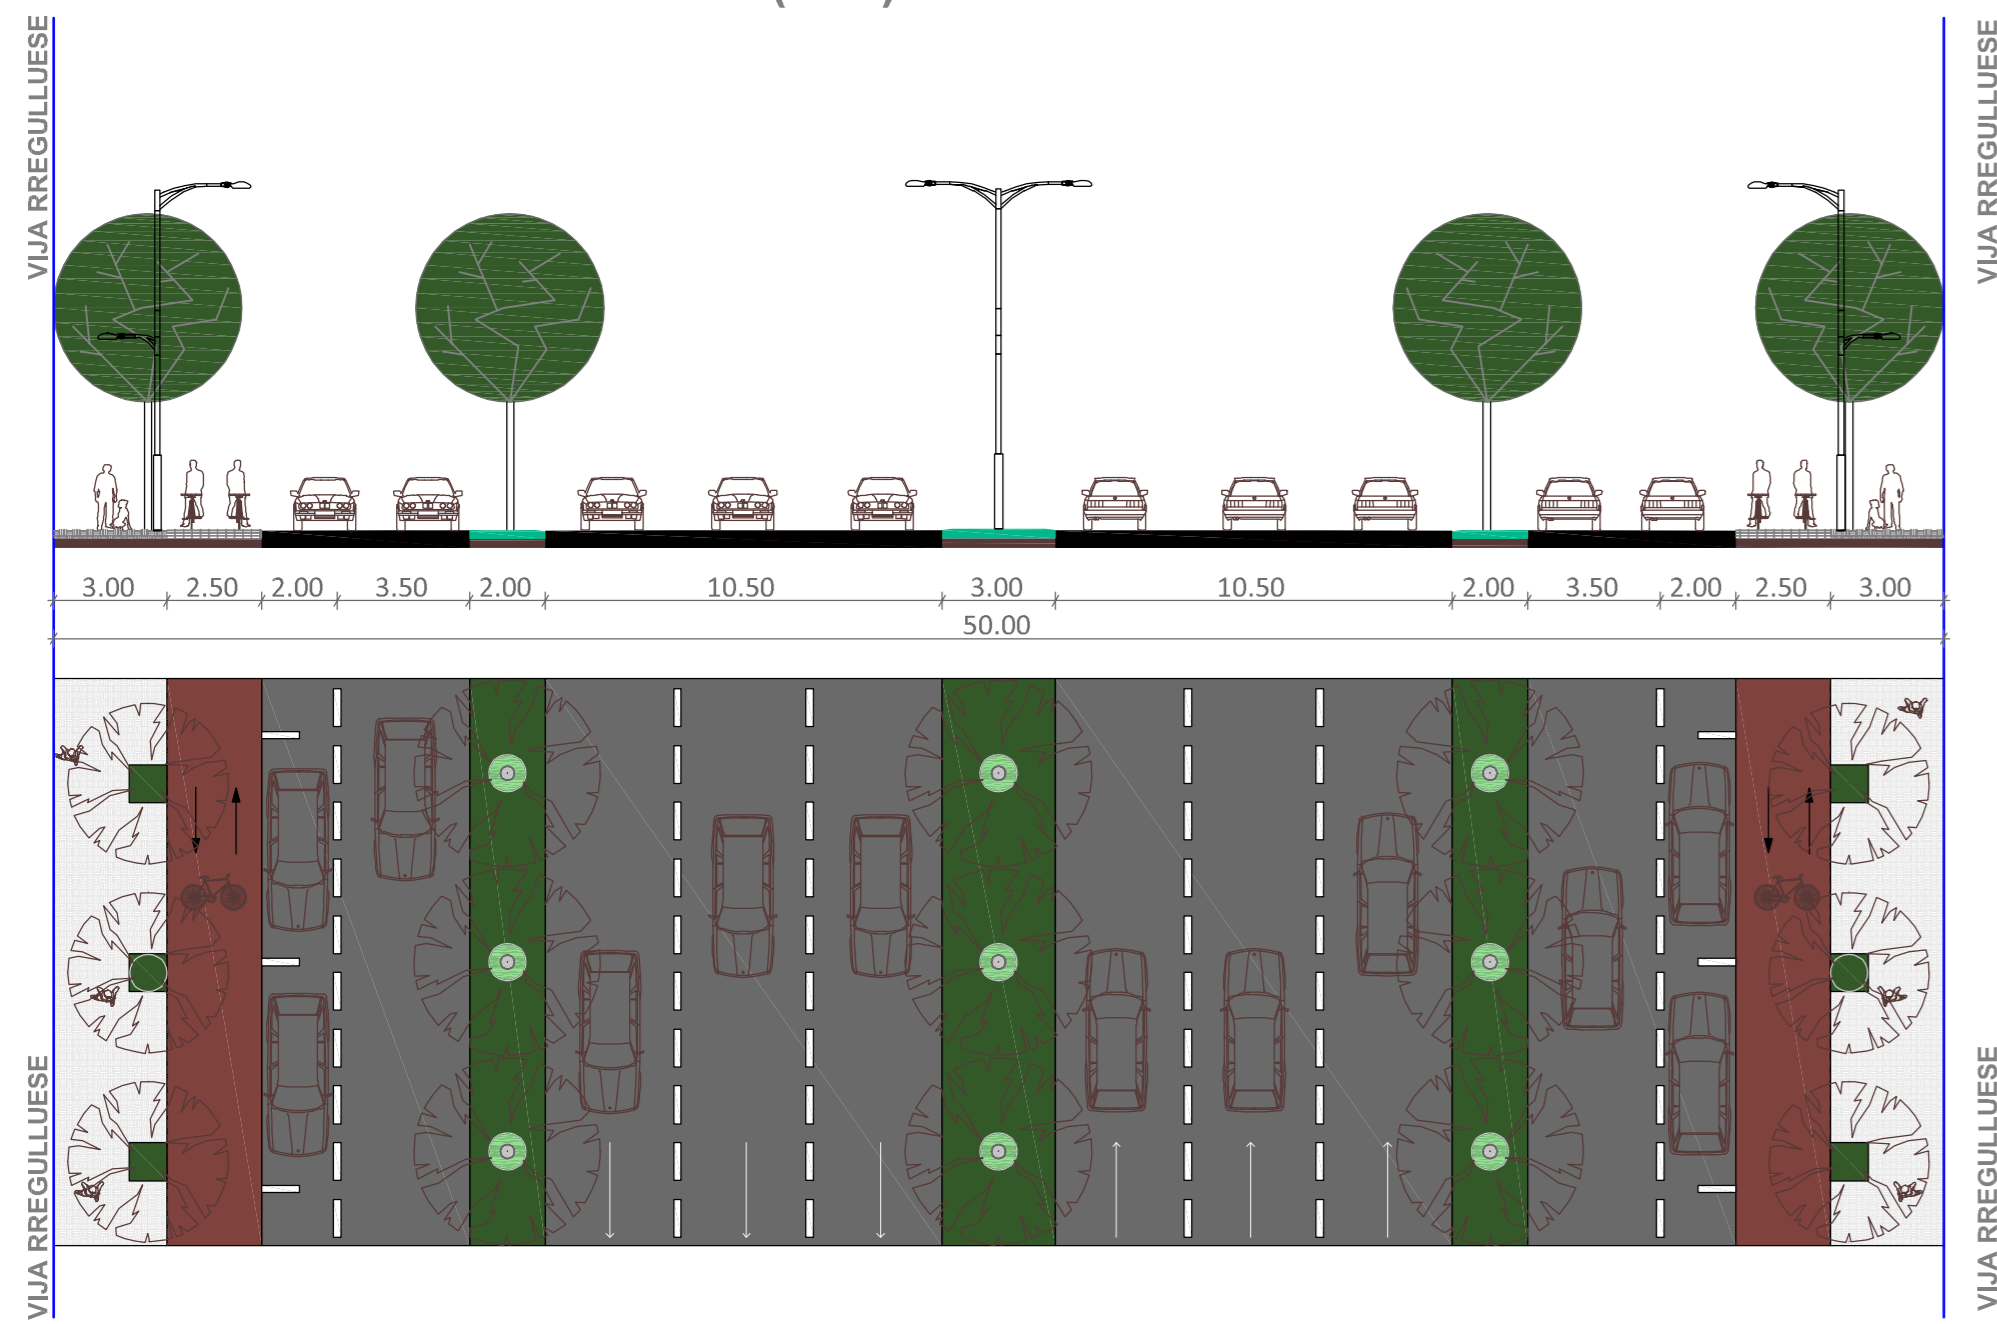


MAGJISTRALJA PRISHTINE - PEJE (B-B)

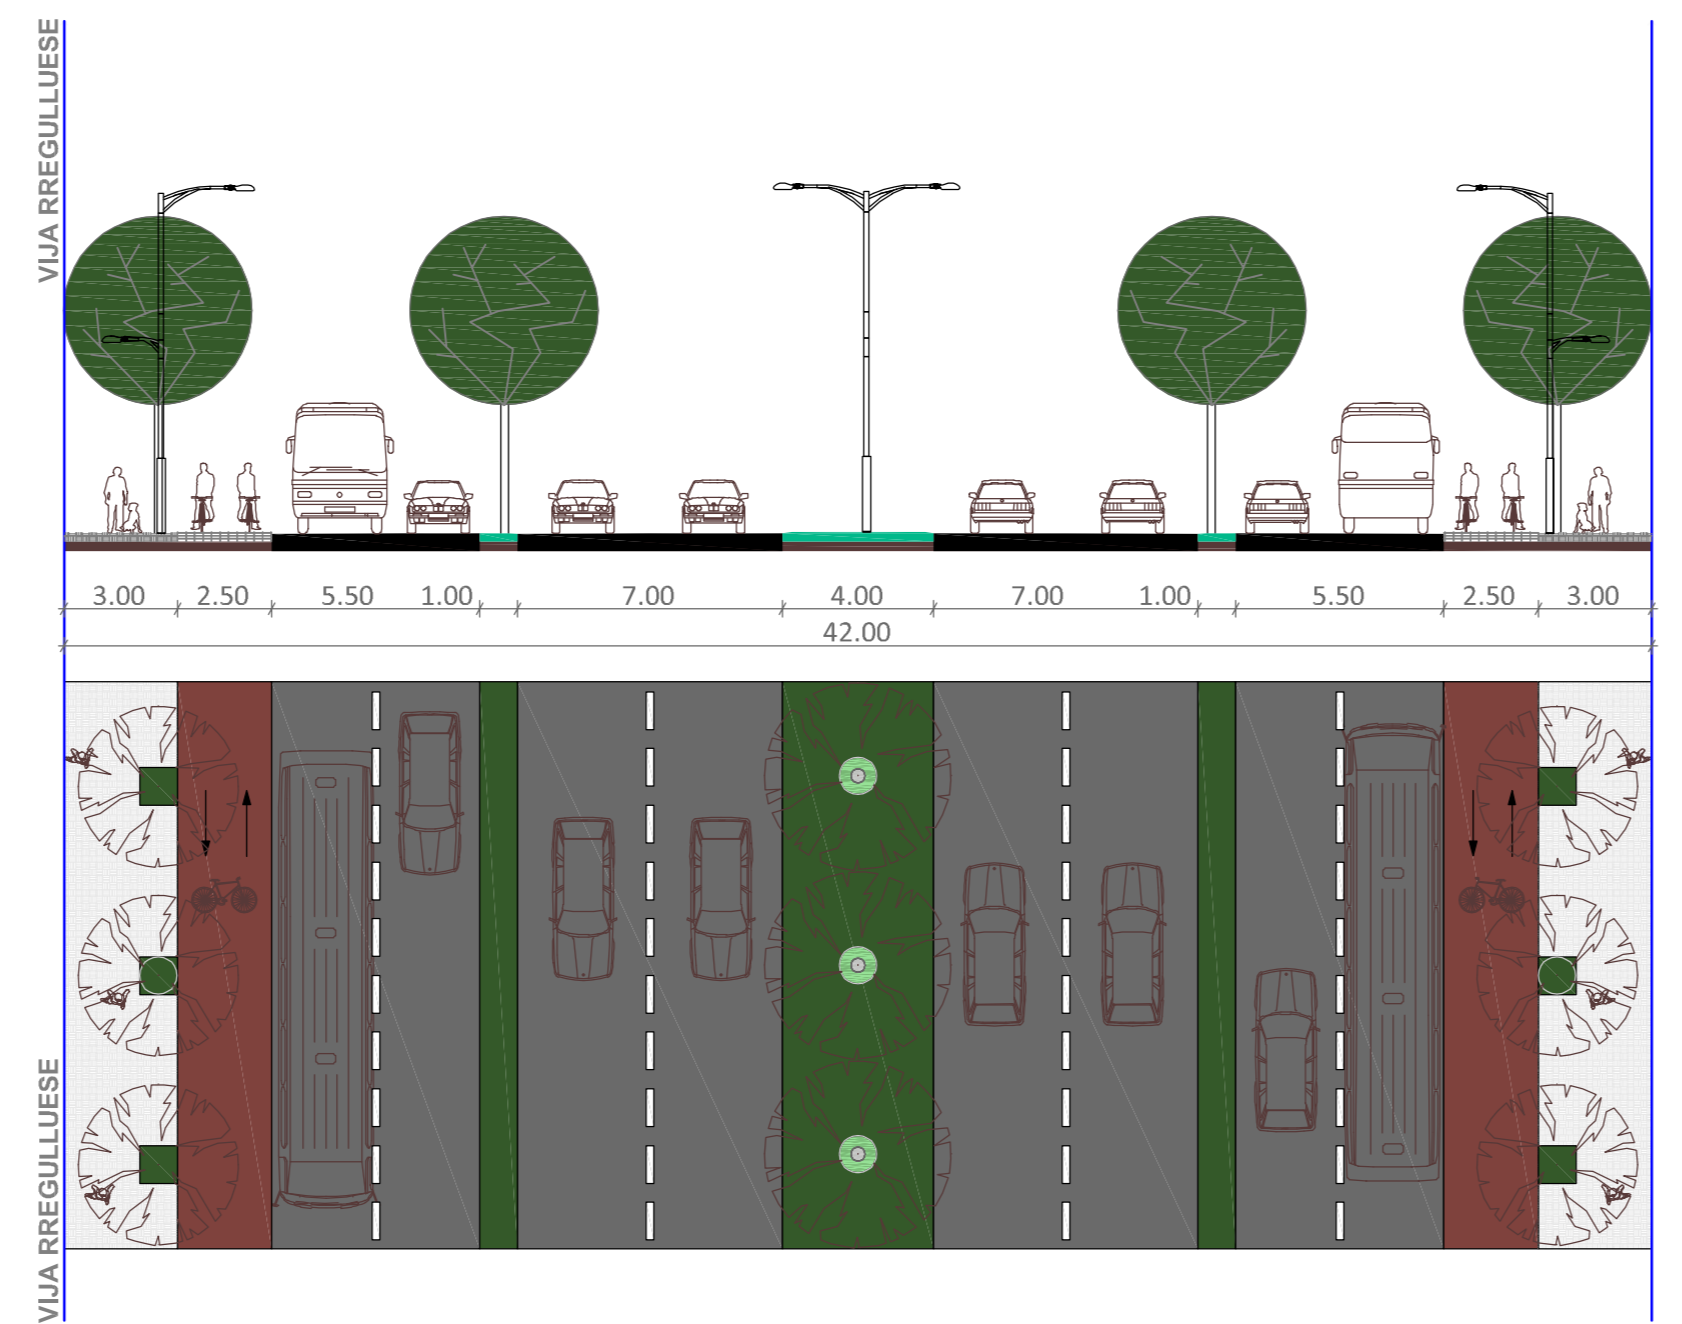


RRUGA MBI LUMIN MAT (C-C)

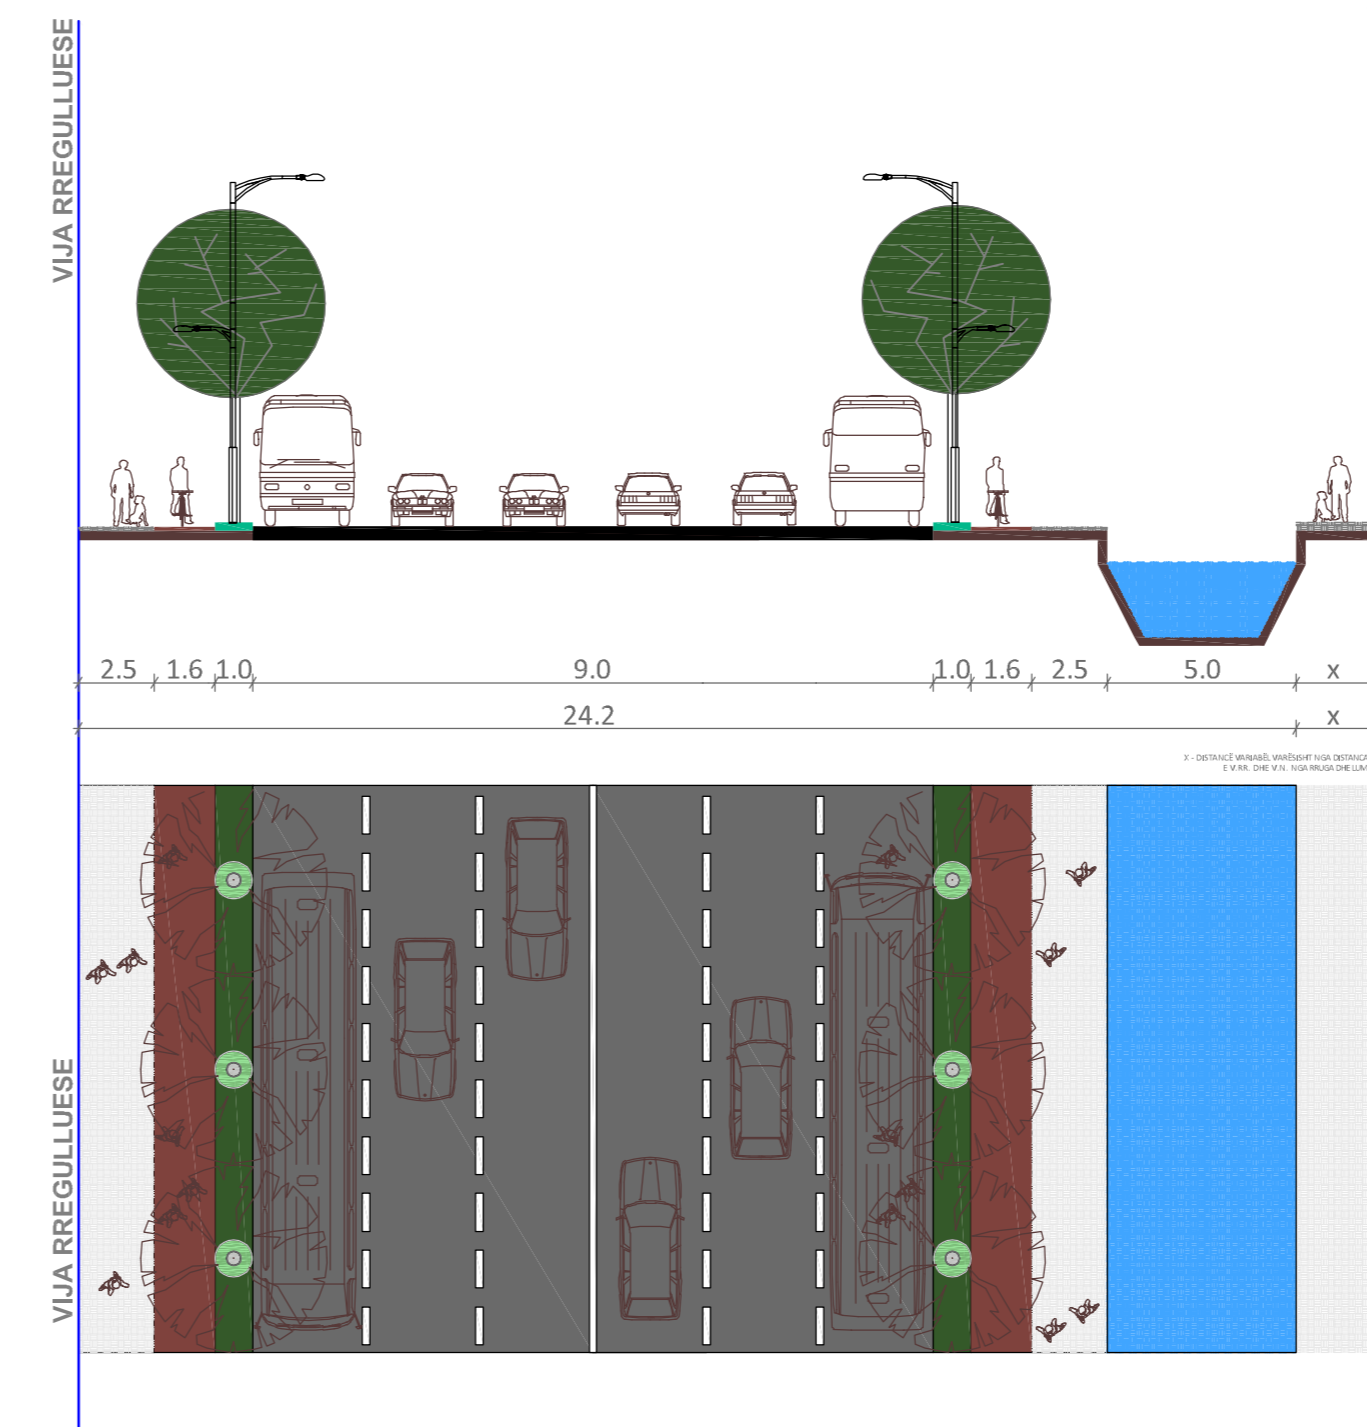


UNAZA QENDRORE (D-D)

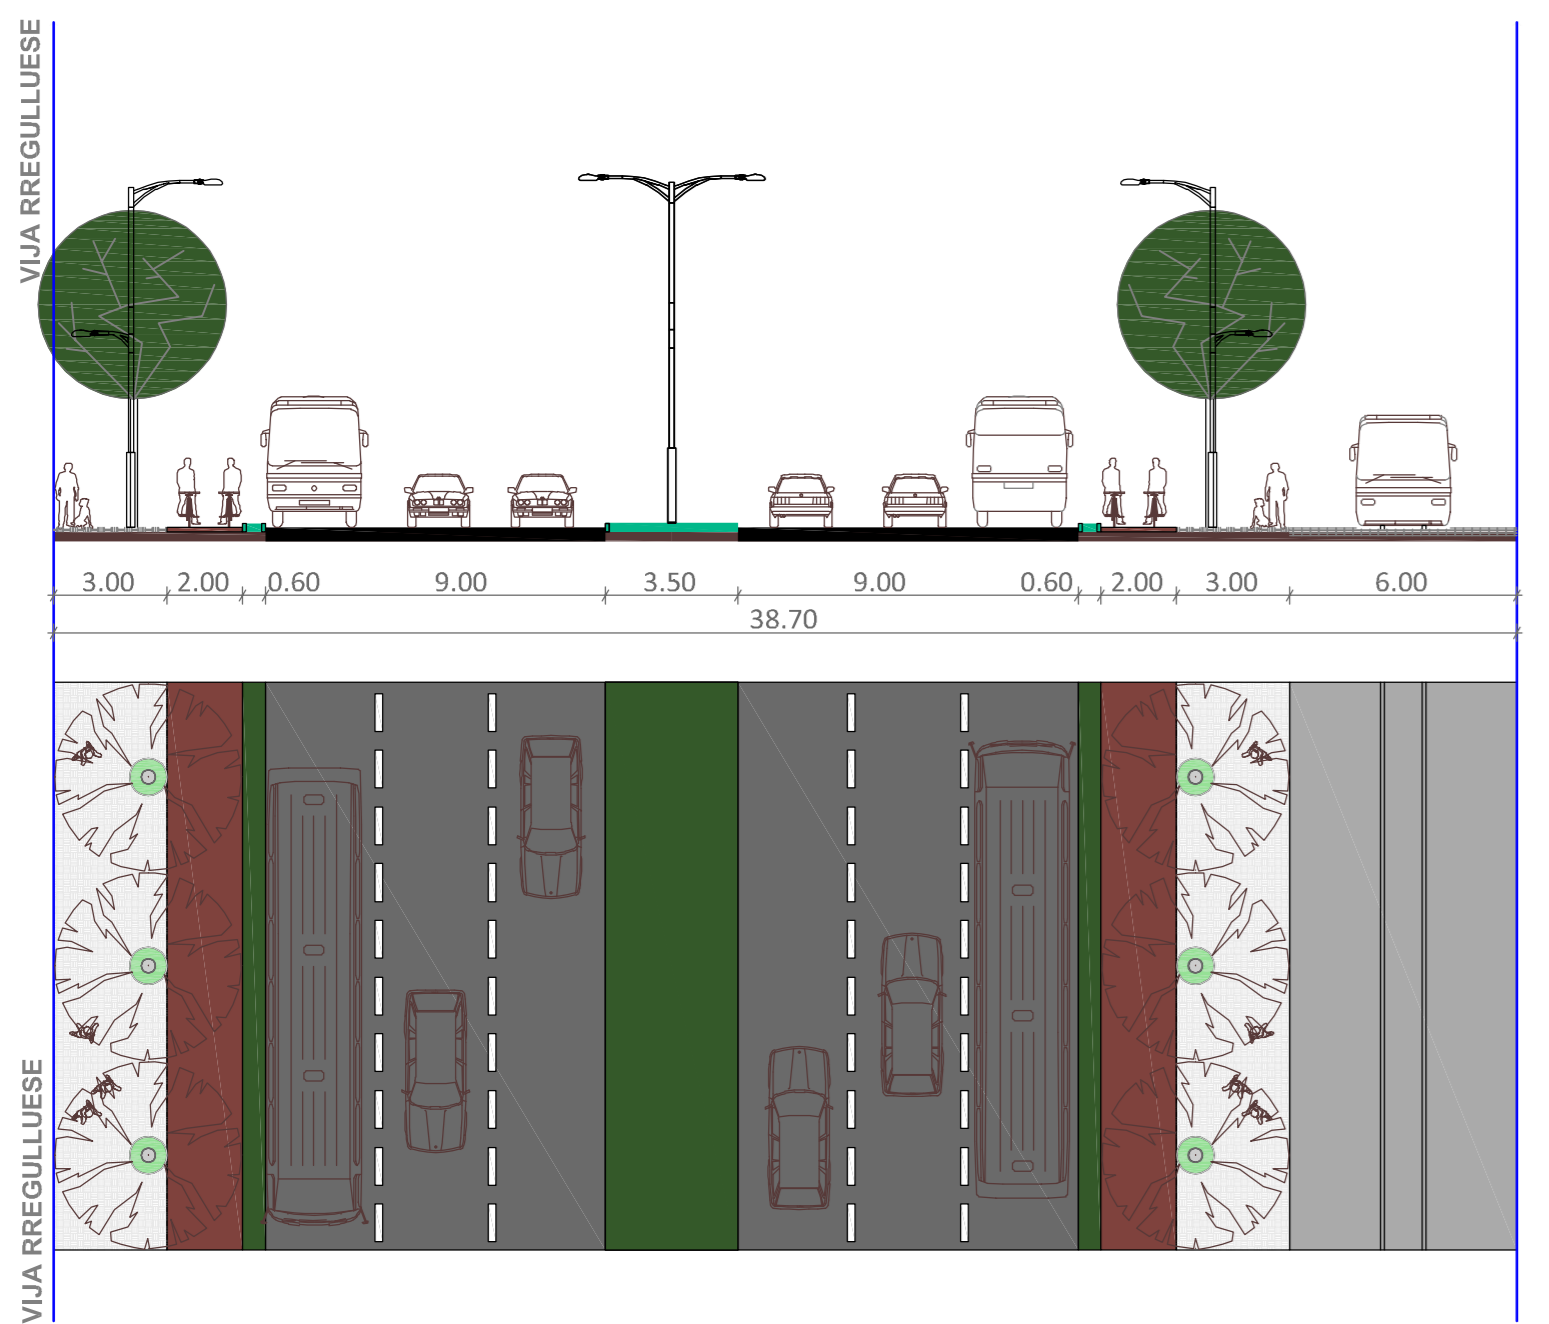


RRUGA QË LIDH UNAZEN E BRENDSHME  
ME MAGJISTRALEN PRISHTINË-SHKUP (E-E)

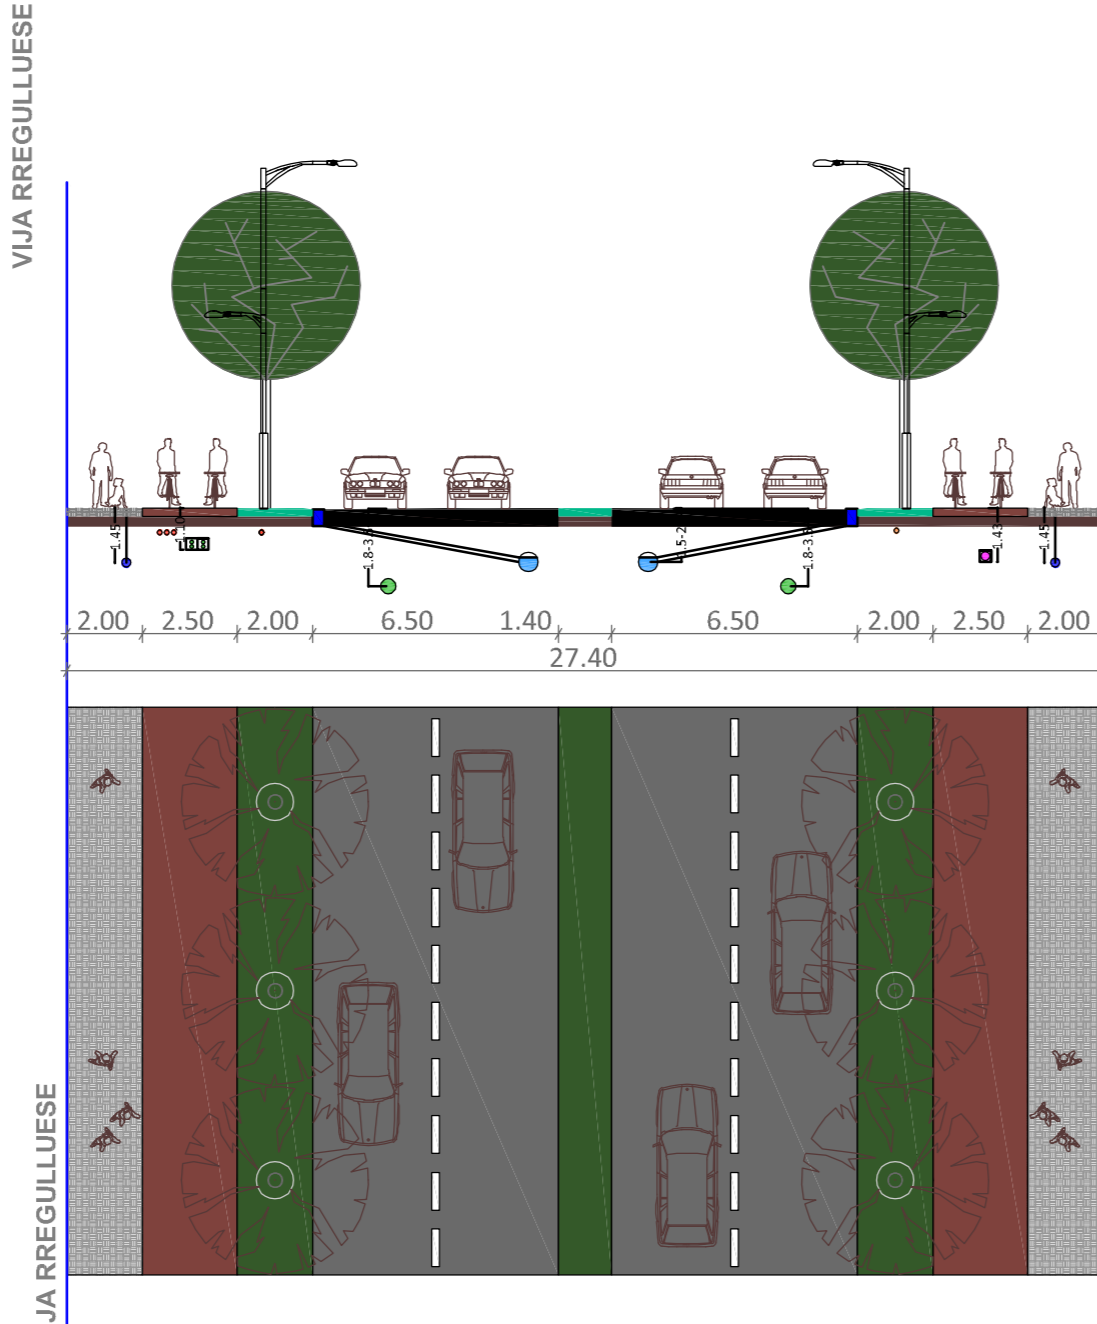


RRUGA MBI LUMIN E MBYLLUR "PRISHTINA" (G-G)

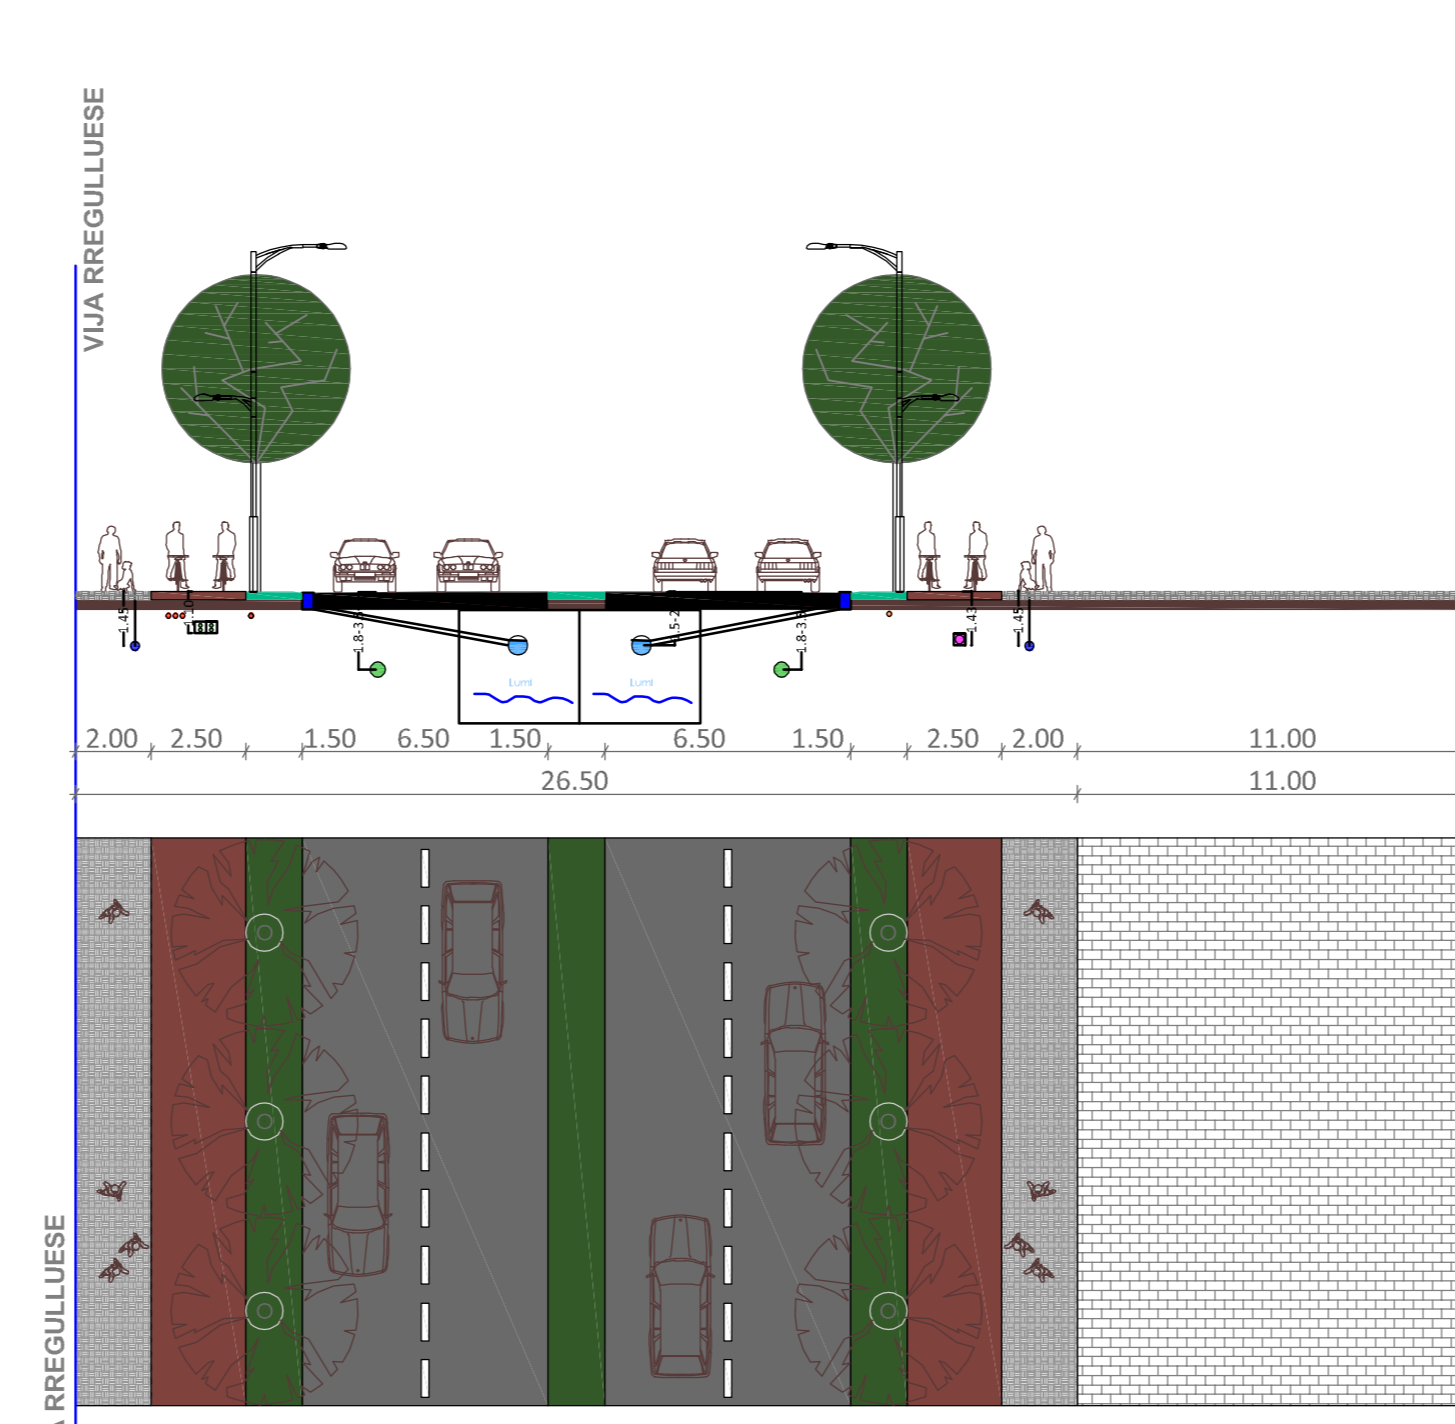


RRUGA MBI LUMIN E HAPUR "PRISHTINA" (H-H)

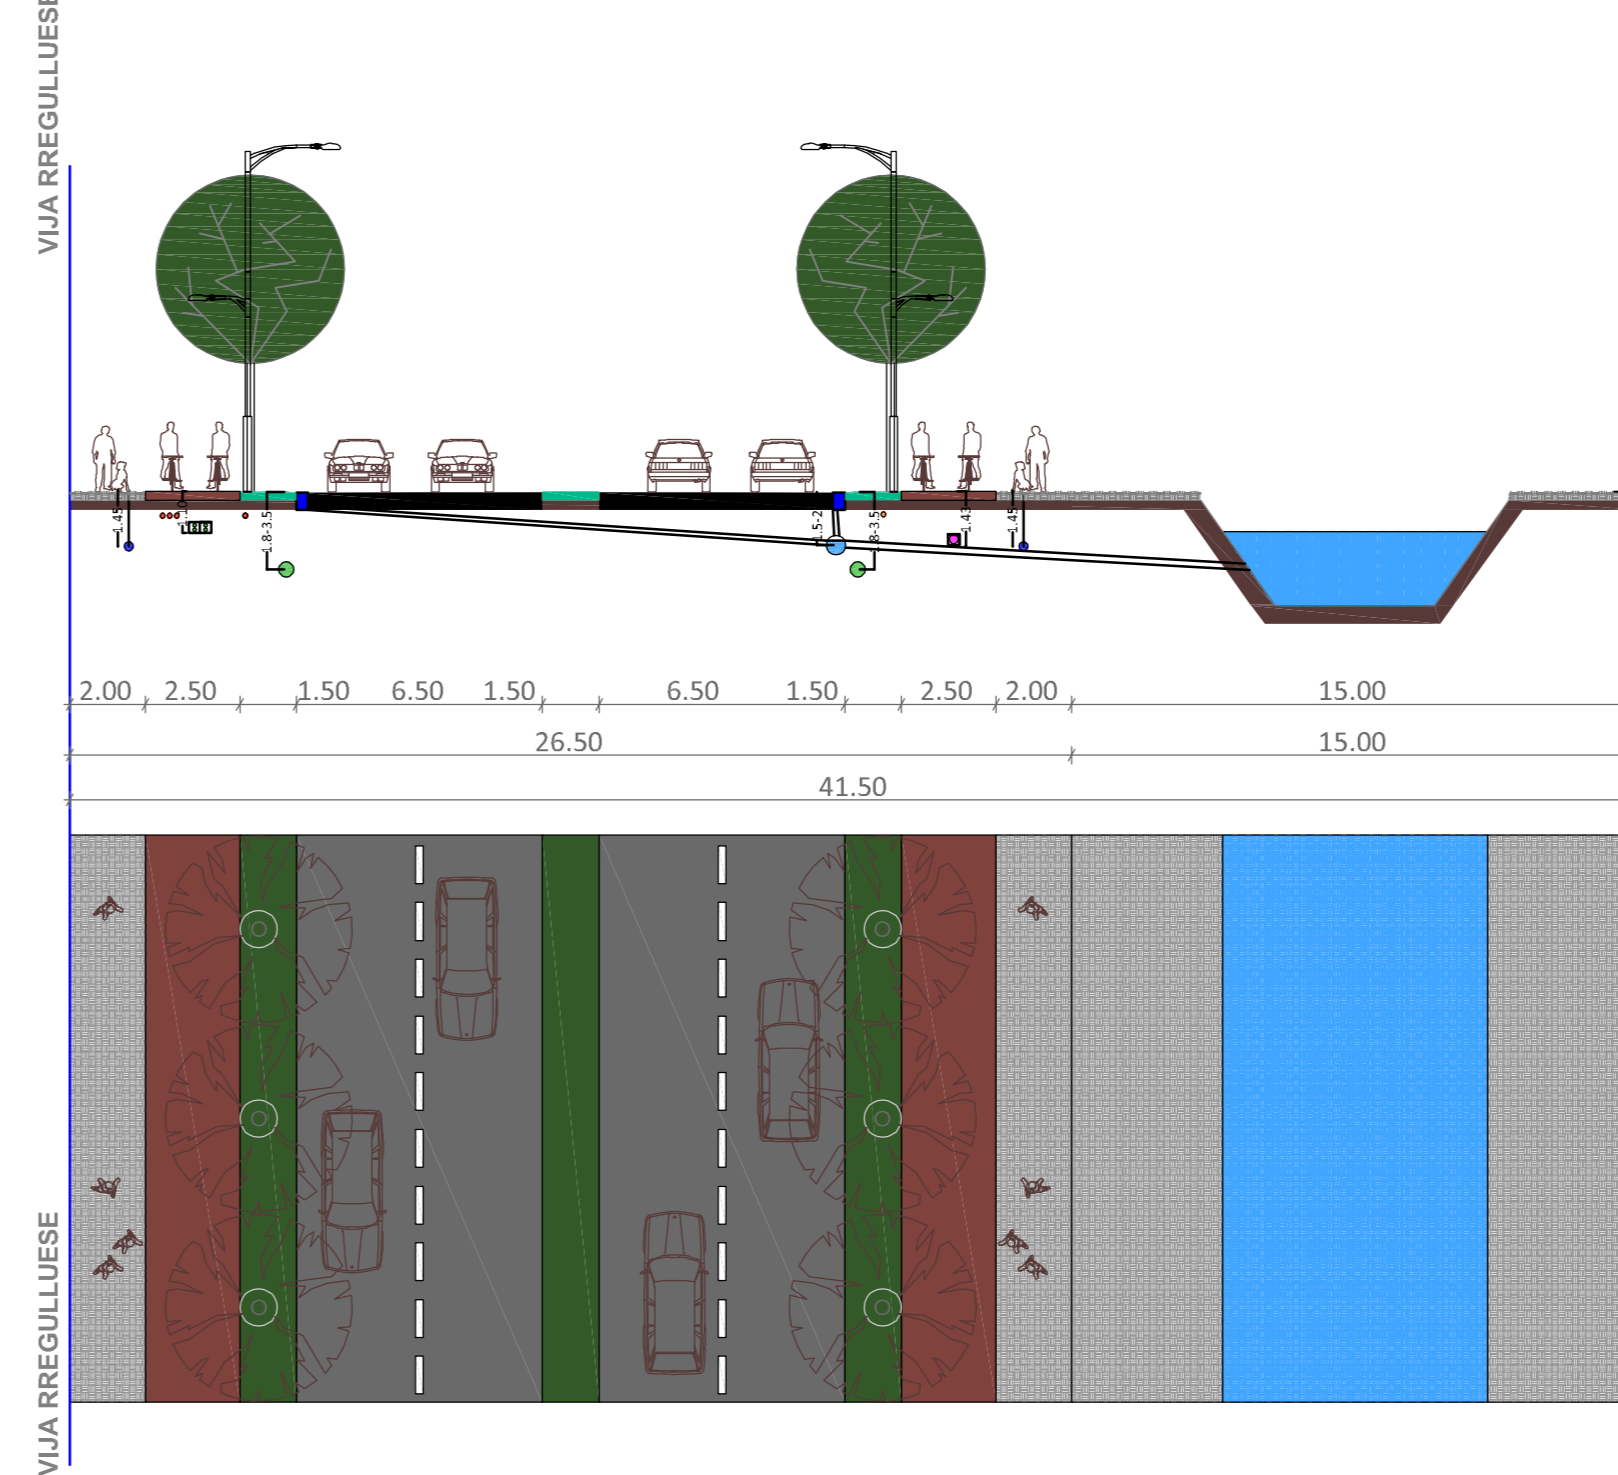


RRUGA "TAHIR ZAJMI" (I-I)

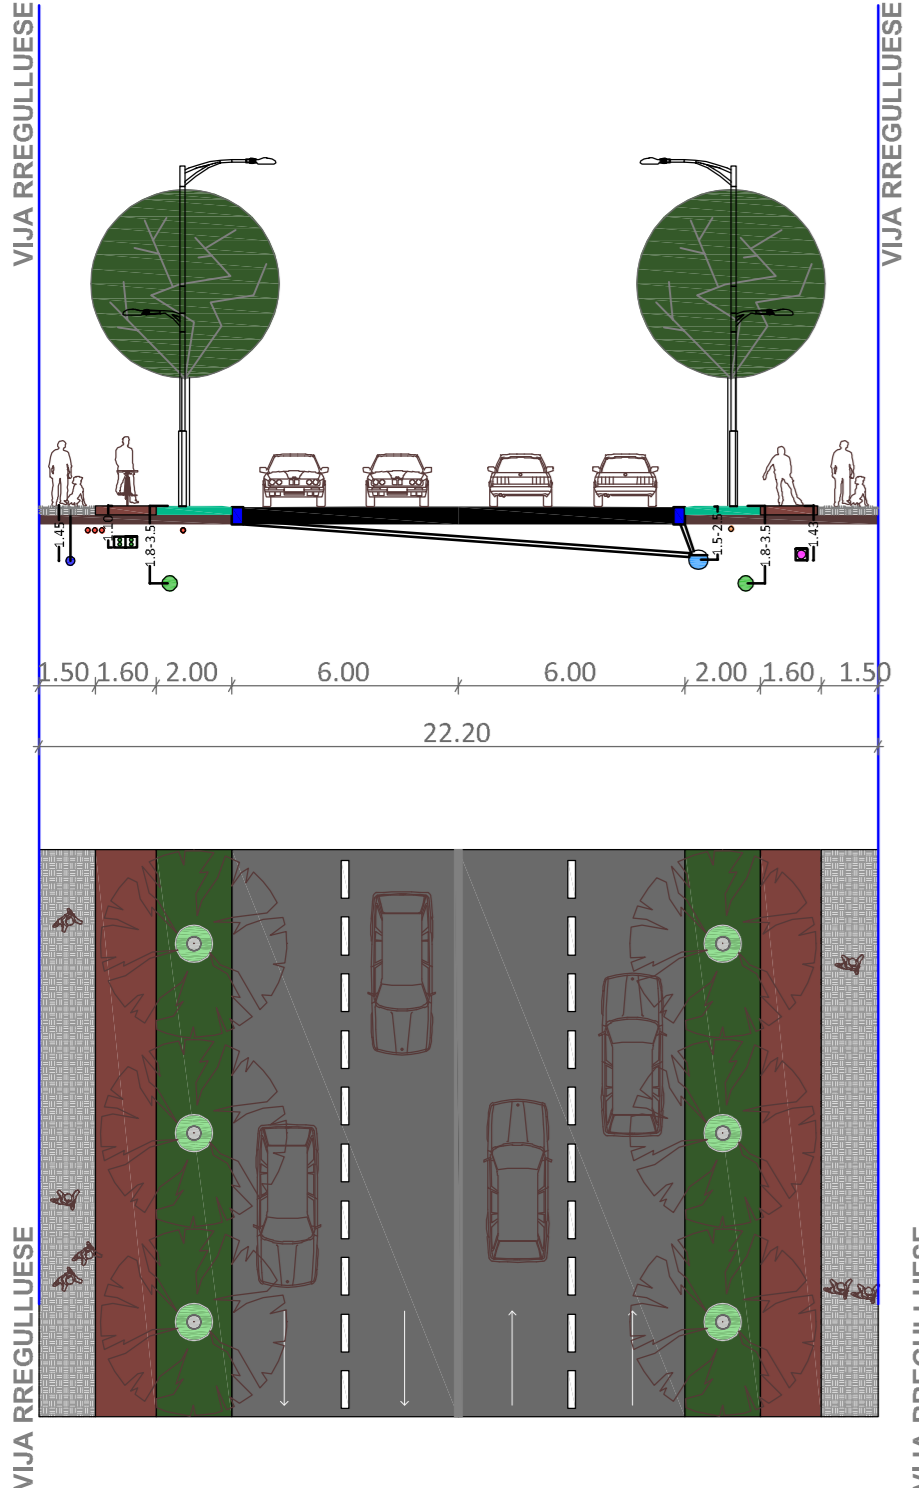


RRUGA PARALELE (J-J)

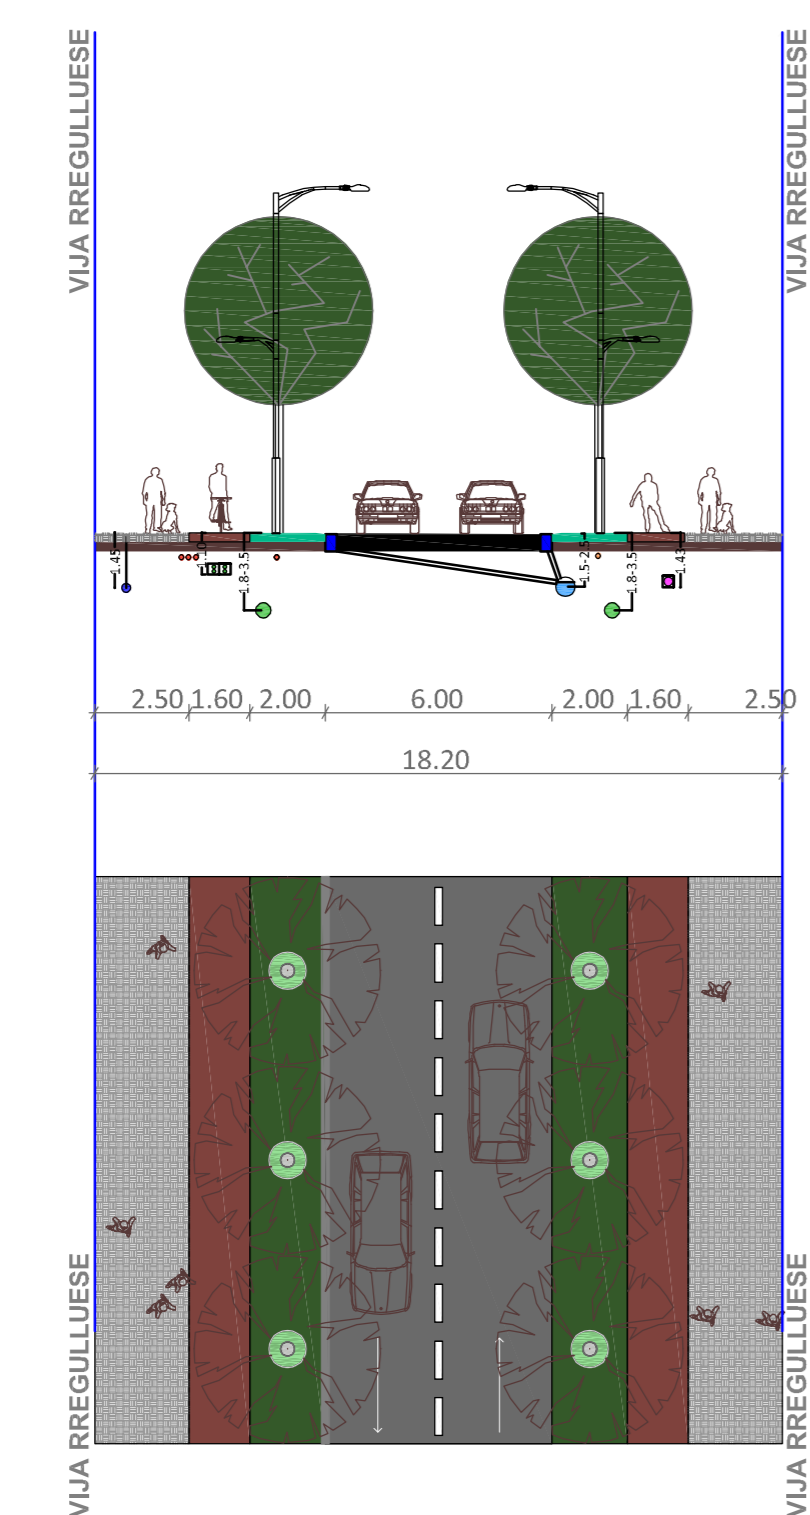


RRUGË LIDHËSE (K-K)

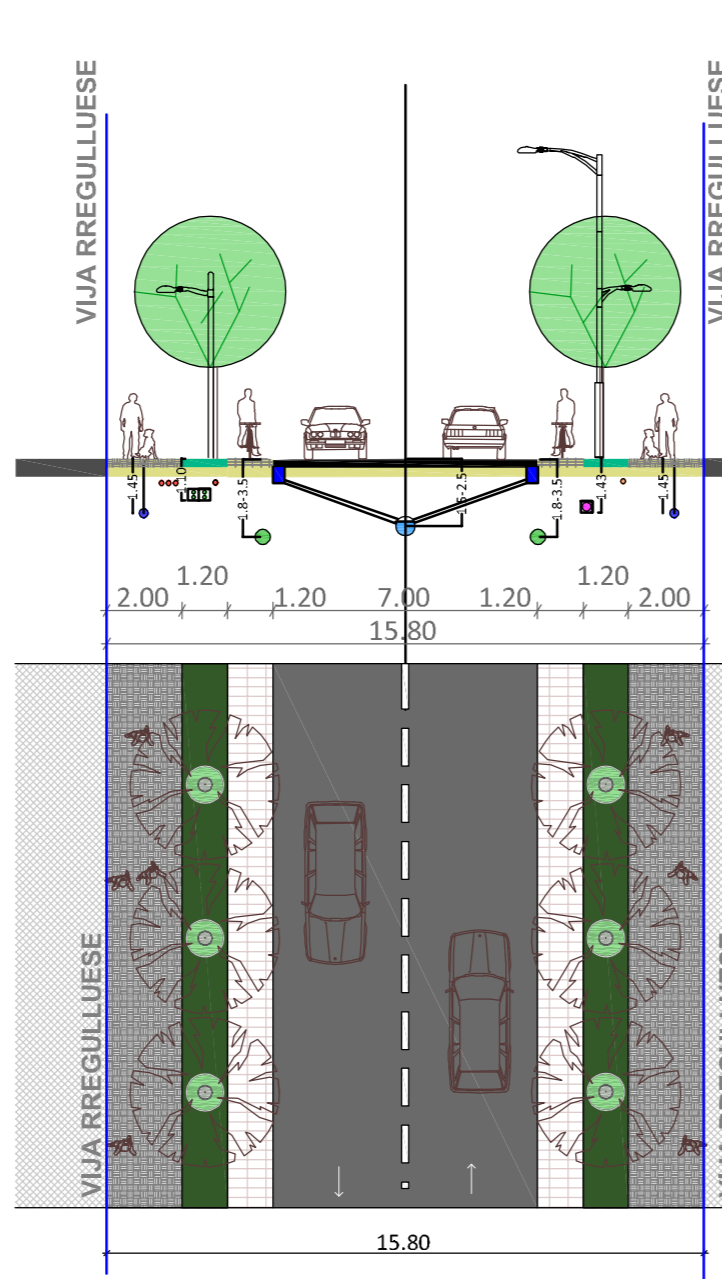


RRUGË LIDHËSE (K-K)

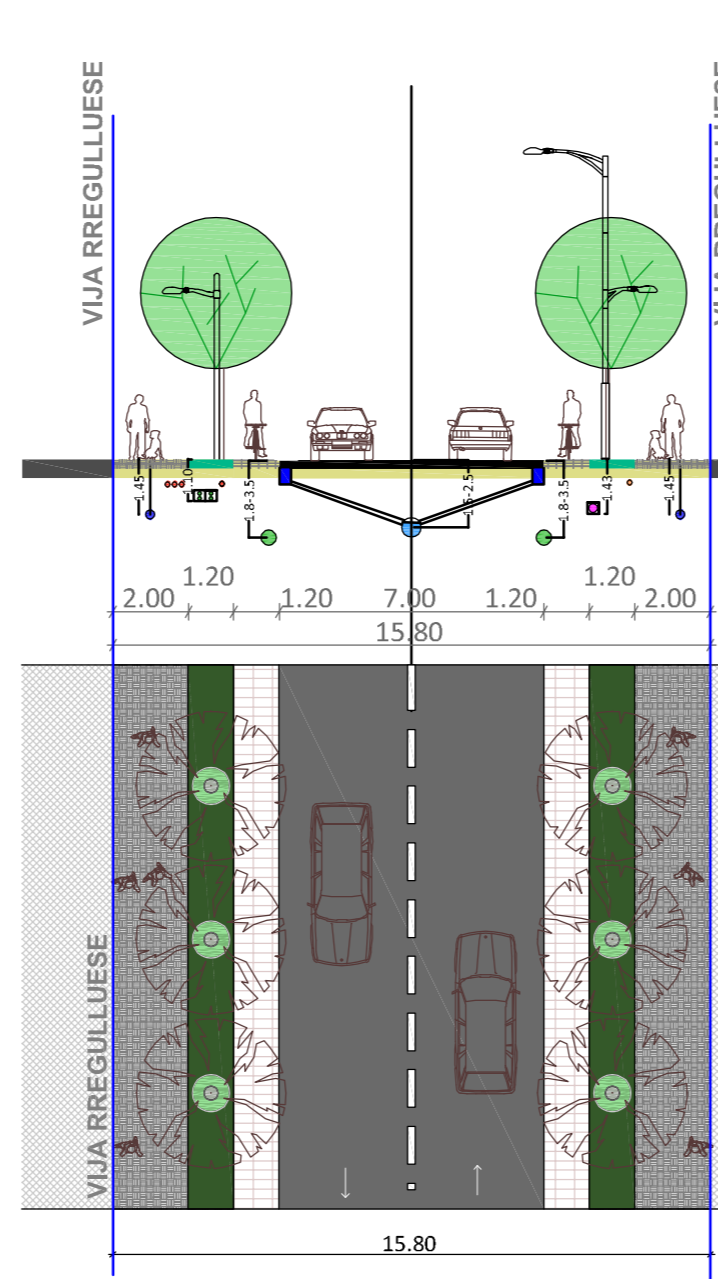


RRUGË LIDHËSE (L-L)

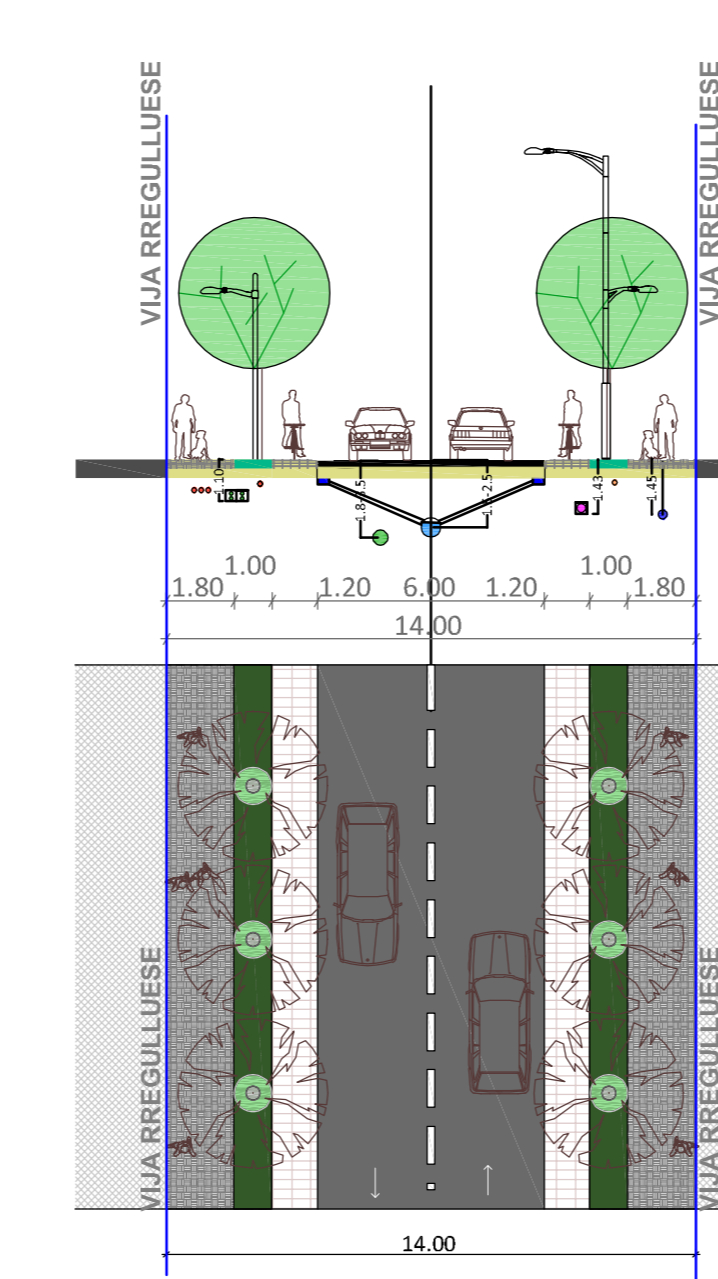


RRUGË PËR QASJE (M-M)

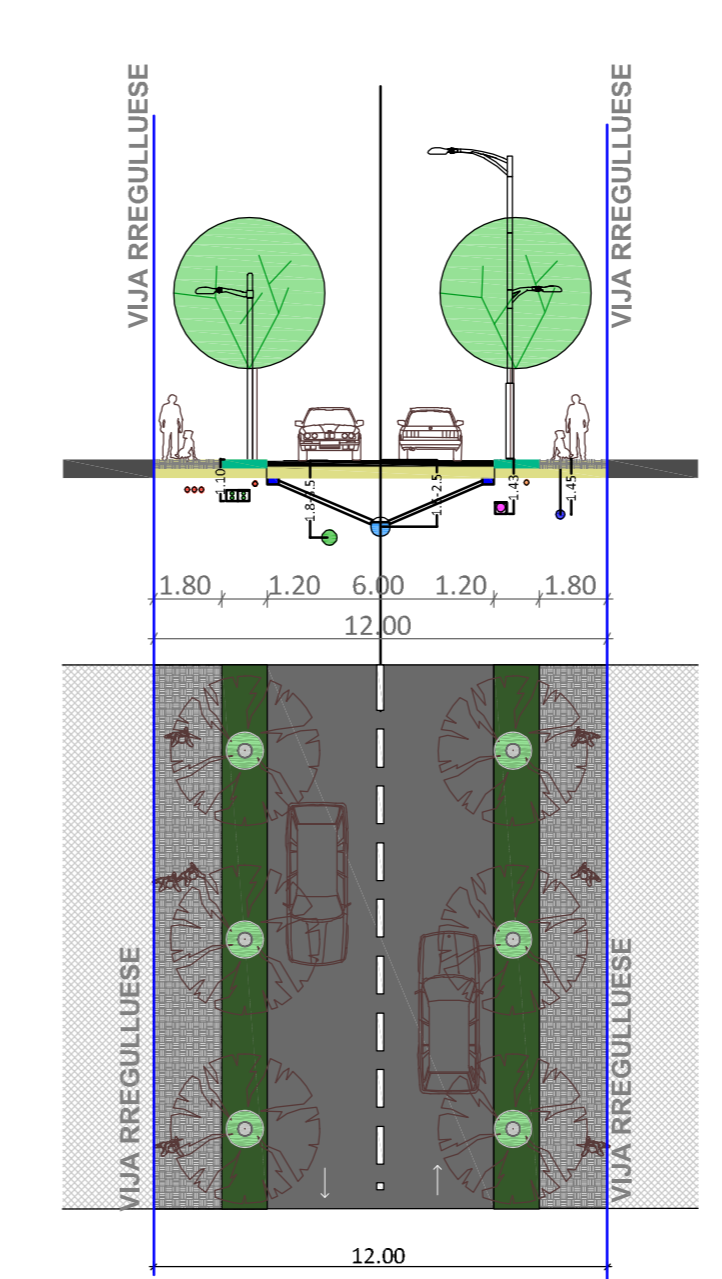

RRUGË PËR QASJE (N-N)

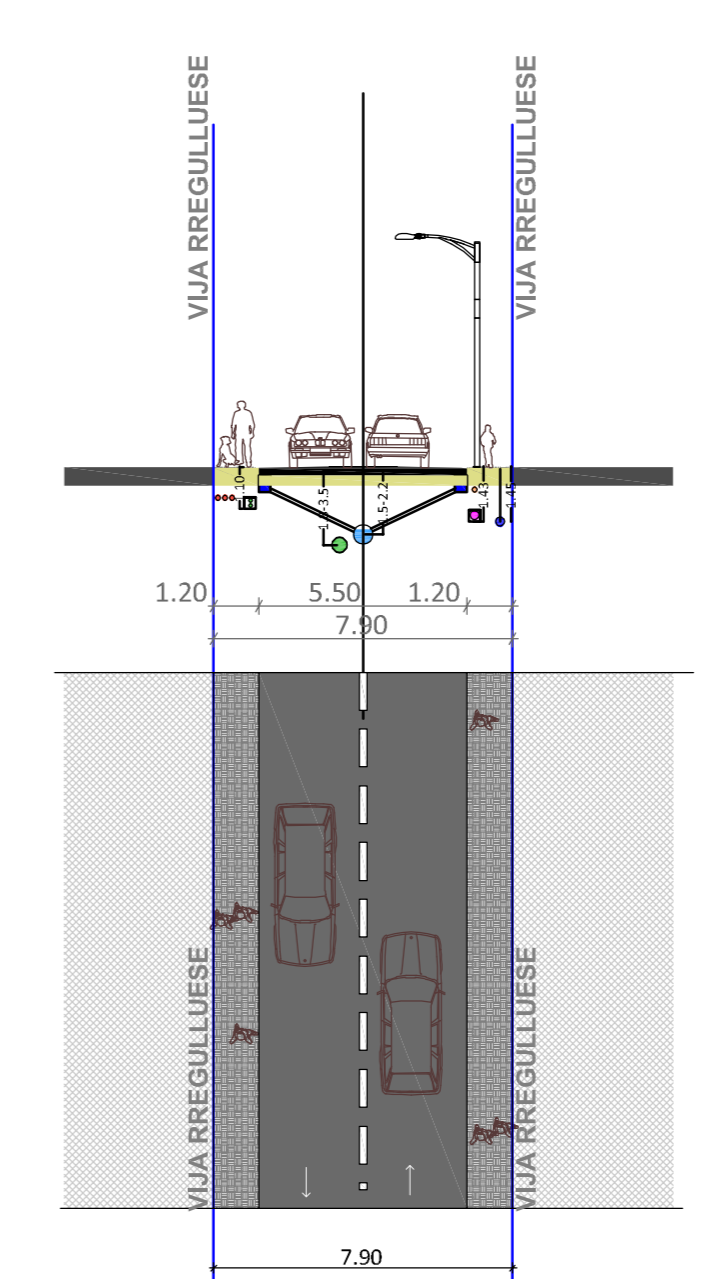


RRUGË PËR QASJE (O-O)

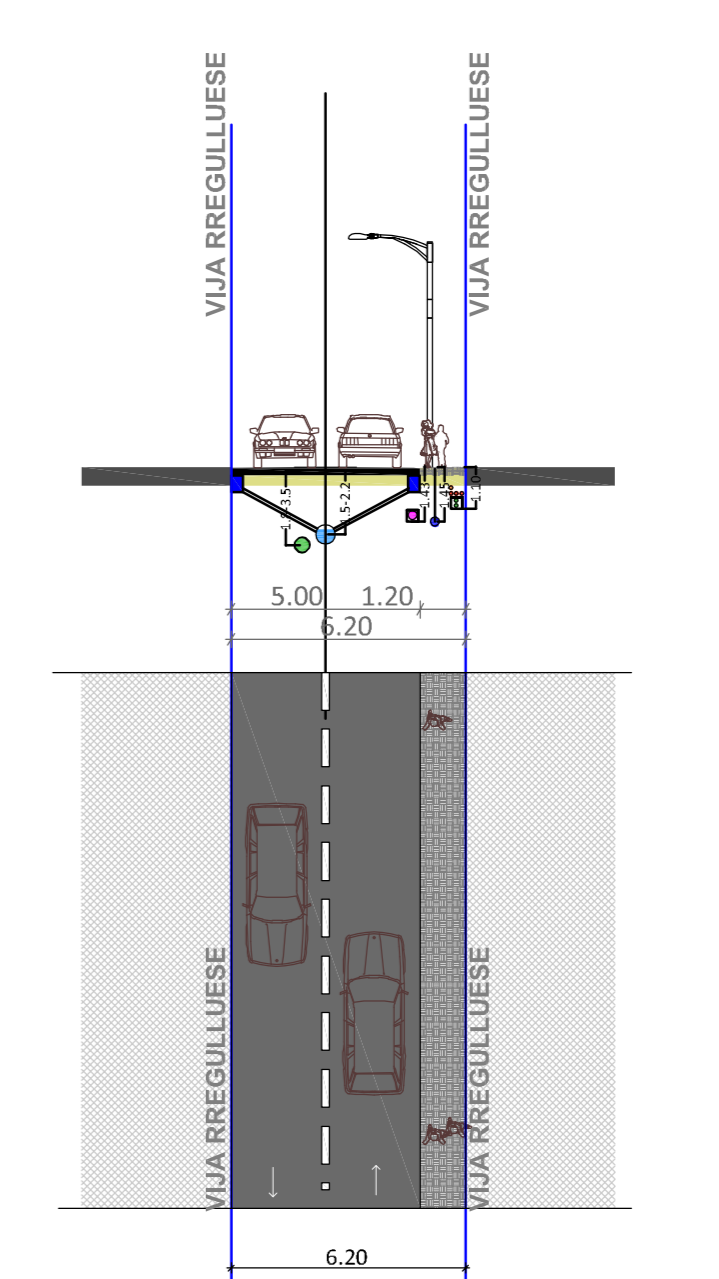

LEJENDA

- Kabllot energjetike  
Energetski kablovi
- Kabllot e ndriqimit  
Lighting cables  
Kablovi za osvetljenje
- Telekom  
Telekomunikacije
- Instalimet e ngrohjes  
Heating installations  
Instalacije grejanja
- Ujësjetlesi  
Water supply  
Vodovod
- Kanalizimi fekal  
Fecal water network  
Fekalne kanalizacije
- Kanalizimi atmosferik  
Rain water network  
Atmosferske kanalizacije

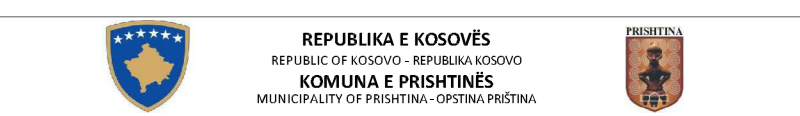

KOMUNA E PRISHTINËS  
MUNICIPALITY OF PRISHTINE  
OPštINA PRISHTINE  
DIREKTORIA E PLANIFIKIMIT, URBANIZIMIT DHE MJEDESTIT  
DIRECTORATE OF PLANNING, URBANIZATION AND MAPPING

PLANI RREGULLUES I HOLLËSISHËM "KALABRIA"  
2024-2032  
DETAILED REGULATORY PLAN "KALABRIA" 2024-2032  
PLAN DETALJNE RREGULLUES "KALABRIA" 2024-2032



PROJEKTI I RREGULLUESIT  
PROJEKTI I RREGULLUESIT  
PROJEKTI I RREGULLUESIT

P= 1:3500 09

Grup punues/Work group/ Radna grupa:  
Klodian Haxhiu, Arben Haxhiu, Saima Haxhiu, Zana Haxhiu, Neelza Haxhiu, Klodian Haxhiu, Mirza Haxhiu, Marjorie Abdulrahman, Baskim Statovci, Abdurrahman Zeka, Besirë Vashi - arshir

VËRTETIM/ CONFIRMATION/ POTVRDILOU:

1. PËPAREDIM BAZA  
2. PËPAREDIM RREGULLUESIT  
3. ARBËR SADIQ  
4. FIDANI KUPINA